
 
 
 


KOMPENSATIONSMASSNAHME K1


M 1:500

-  Abgrenzung der Kompensationsmaßnahme
-  Ufergehölze vorhanden
-  Graben vorhanden
-  Uferlinie / Gewässersohle alt
-  Gewässersohle neu
-  Uferlinie neu
-  Wasserfläche
-  Sukzessionsfläche
-  Verlandungsvegetation

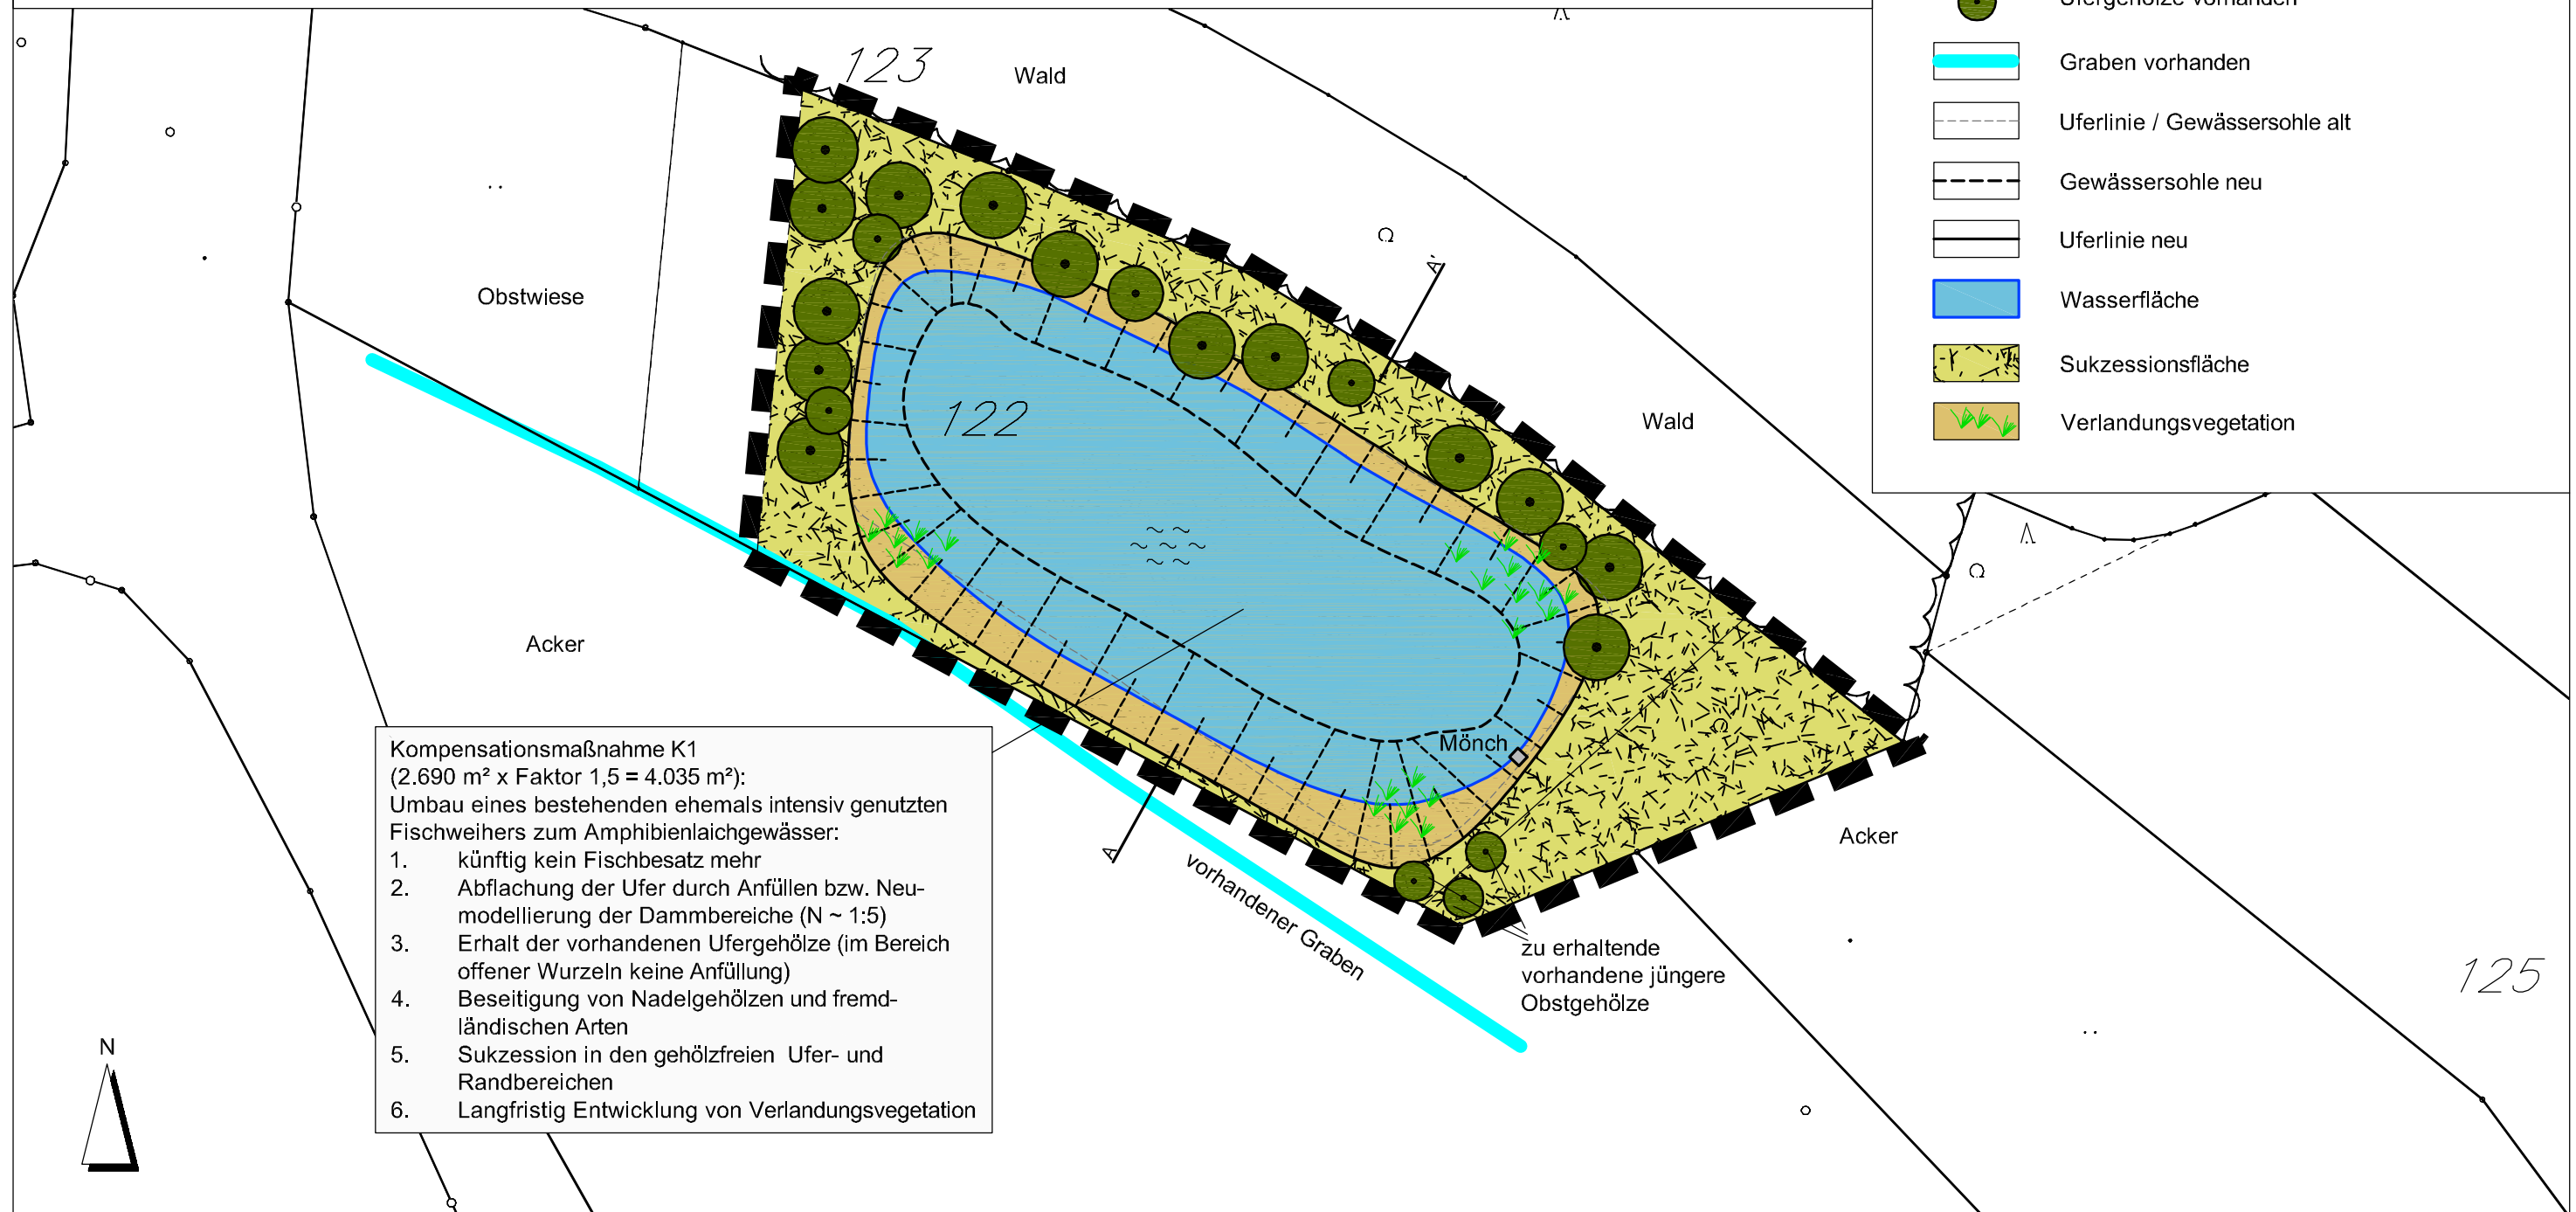

SCHEMASCHNITT A-A'

M 1:200

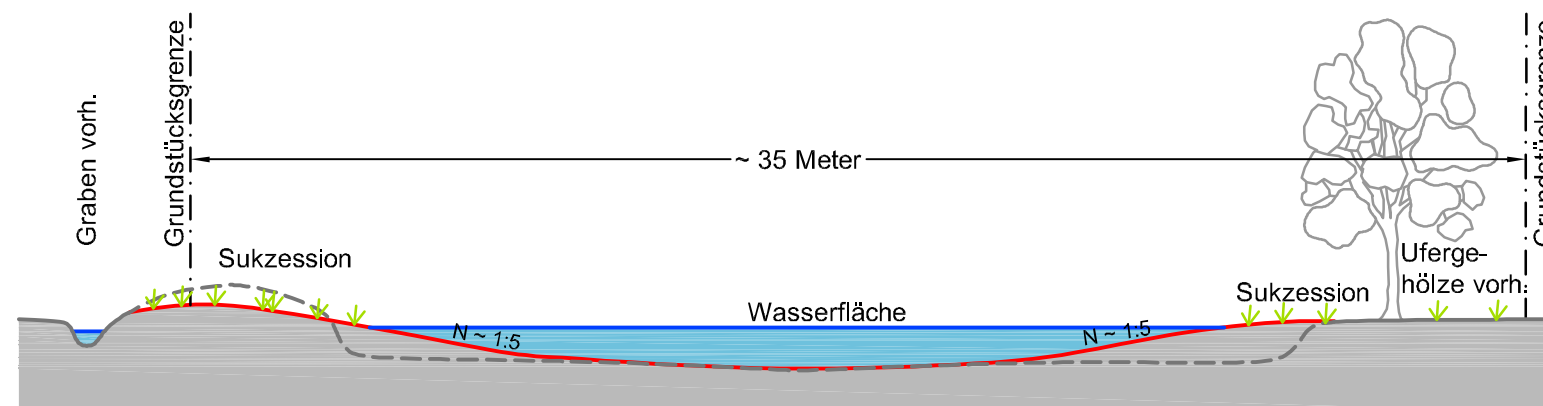

AUFTRAGGEBER /
BAUHERR: Gemeinde Ebermannsdorf
Schulstraße 8, 92263 Ebermannsdorf

PLAN: KOMPENSATIONSMASSNAHME K1
AUF FLUR-NR. 122 (TF), GMKG. EBERMANNSDORF

PROJEKT:	BEBAUUNGSPLAN MIT GRÜNORDNUNG BAUGEBIET 'SONNENFELD'	PLAN-NR.: 003 / 056-10
		DATUM: 31.03.2011
UNTERSCHRIFT:		GEÄNDERT:
BEARBEITER: Lösch, Erzberger		MASSSTAB: 1 : 500 / 200

LÖSCH LANDSCHAFTSARCHITEKTUR

FUGGERSTRASSE 9 A, 92224 AMBERG
 TEL.: 09621 / 600057 FAX.: 600058
 MAIL: sl@loesch-landschaft.de