



LEGENDE:



Geltungsbereich

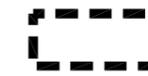

bilanzierte Eingriffsfläche
(insgesamt 23.122 m²)

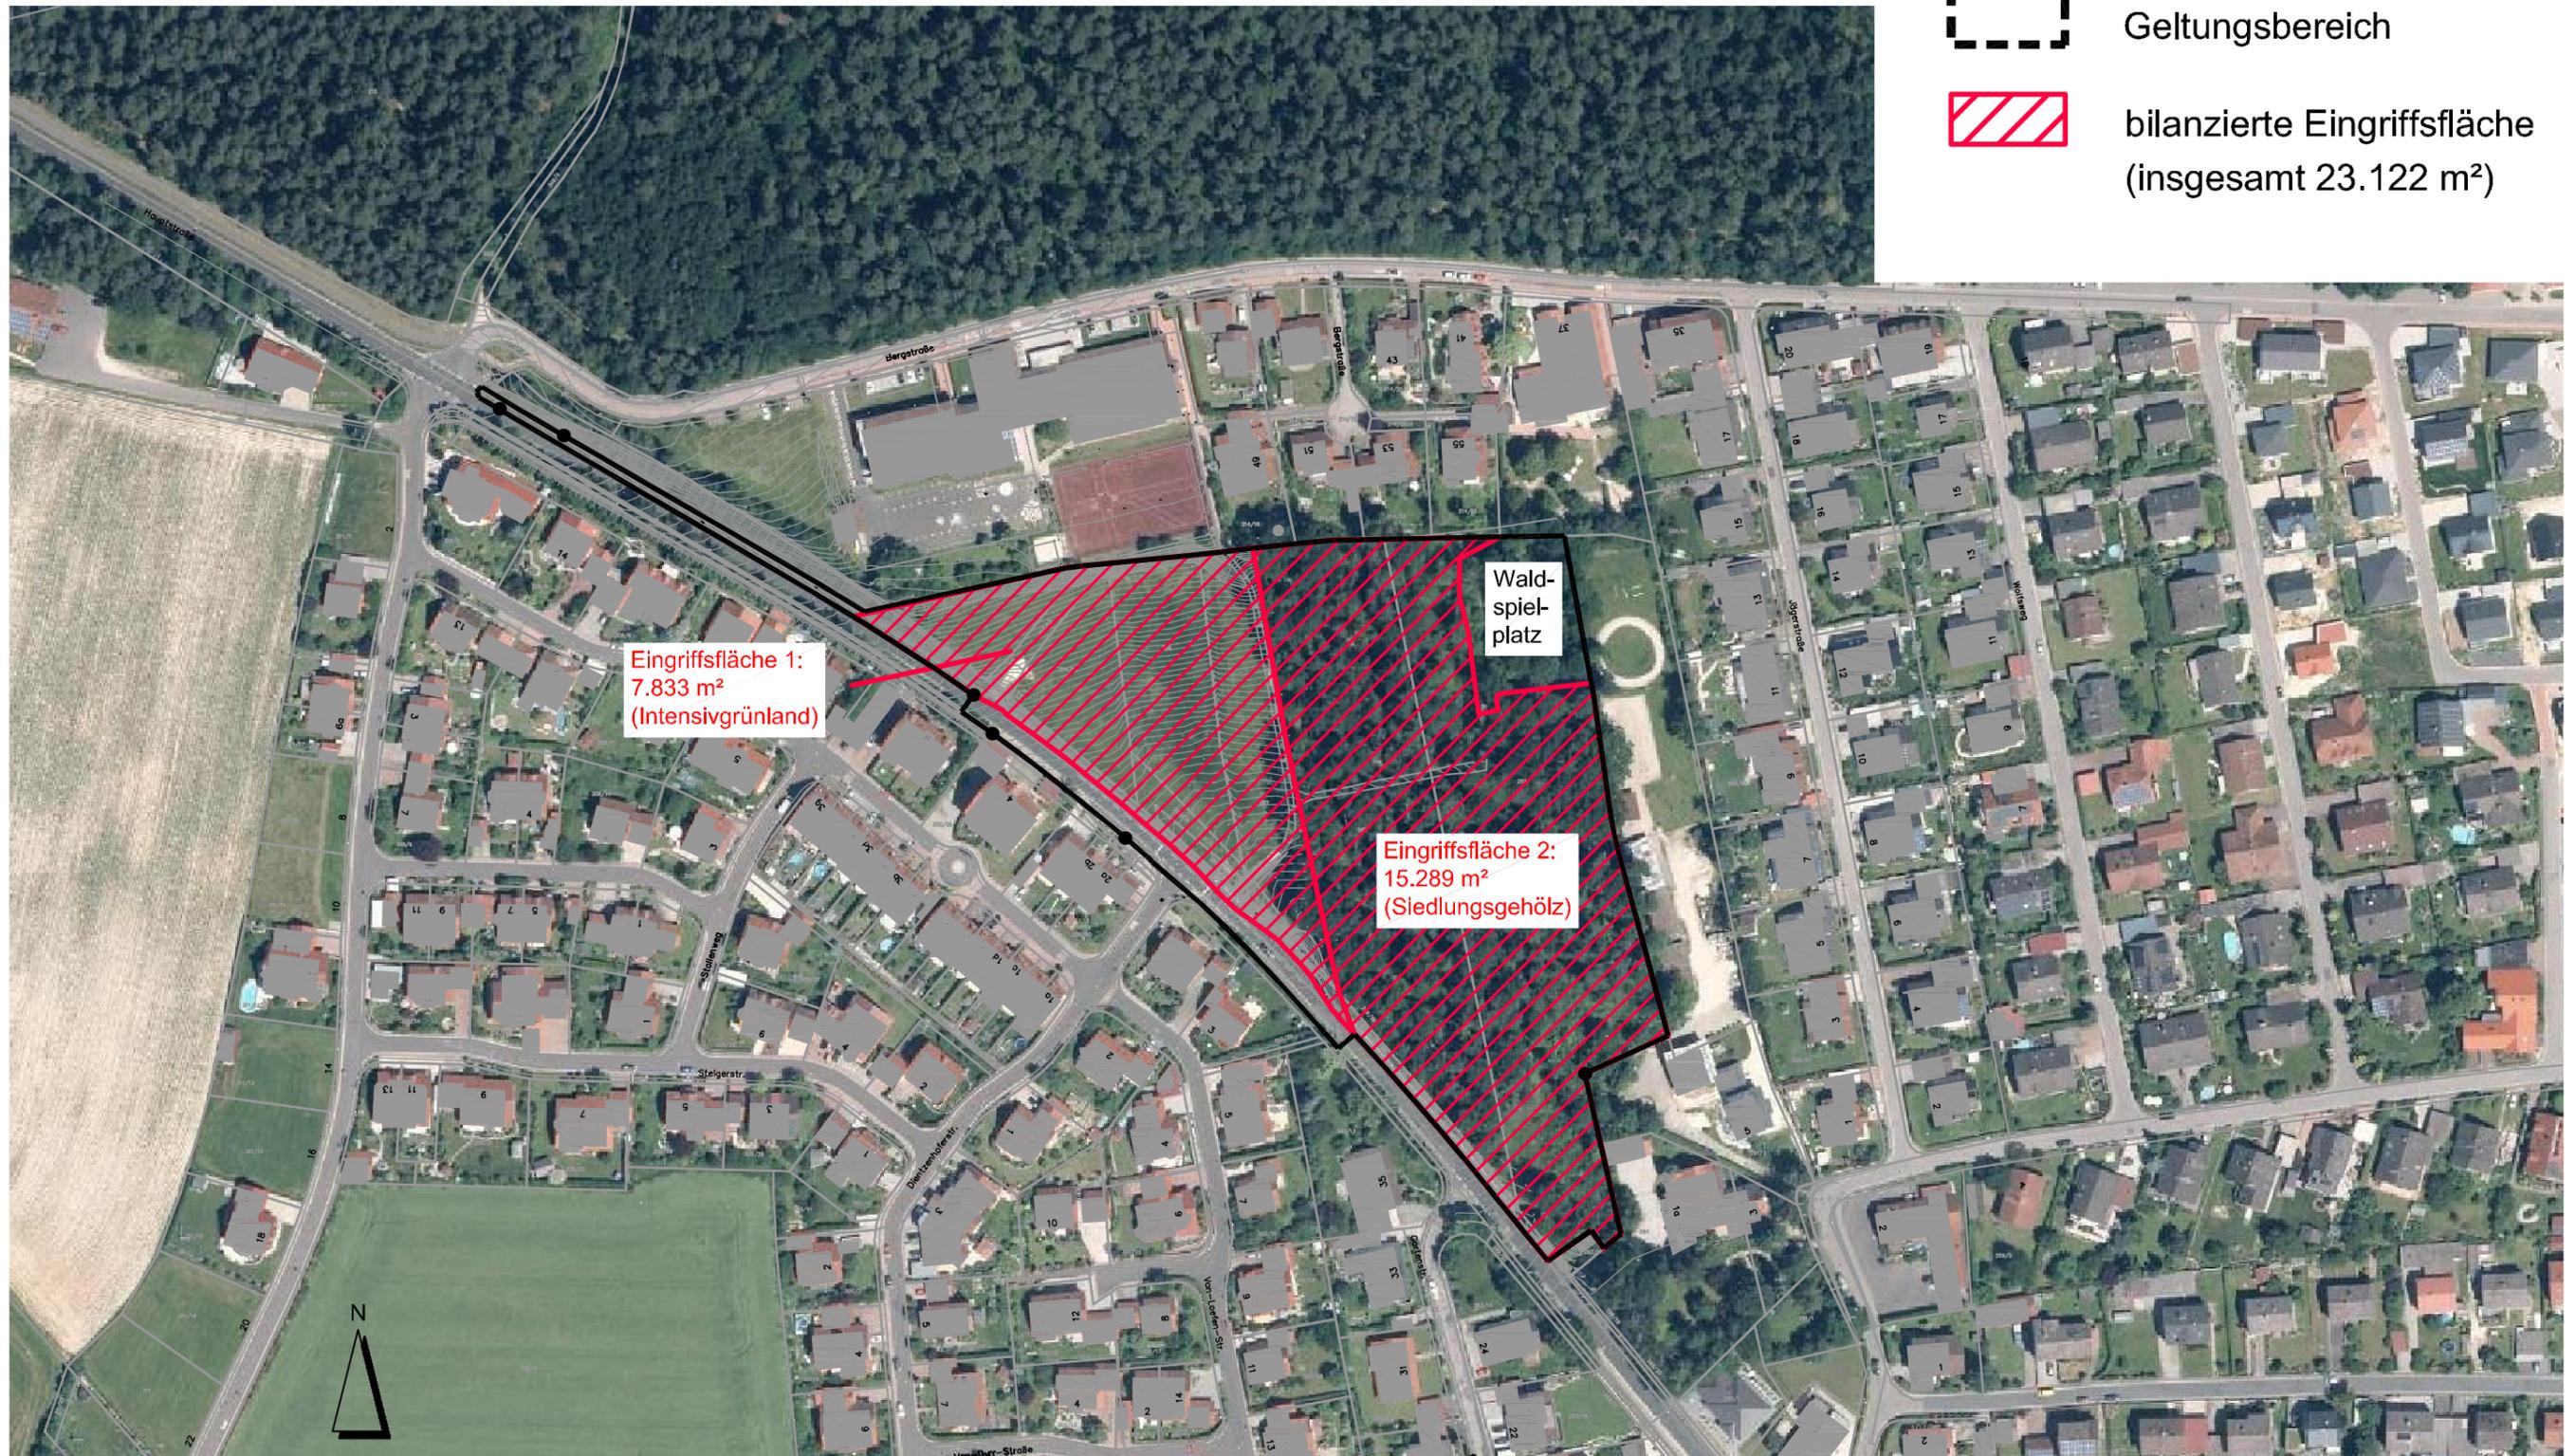

AUFTRAGGEBER /
BAUHERR:

Gemeinde Ebermannsdorf
Schulstraße 8, 92263 Ebermannsdorf

LÖSCH LANDSCHAFTSARCHITEKTUR

FUGGERSTRASSE 9A 92224 AMBERG
TEL.: 09621 / 6000 57 FAX: 6000 58 MAIL: sl@loesch-landschaft.de

PLAN:

Entwurf Bestand und Eingriff

BEARBEITER:

Lösch, Brunnermeier

PROJEKT:

**BEBAUUNGSPLAN
NEUE MITTE EBERMANNSDORF**

PLAN-NR.:

023 / 166-17

MASSSTAB:

1 : 2000

24.09.2018

UNTERSCHRIFT: