


LEGENDE:



Geltungsbereich



bilanzierte Eingriffsfläche  
(insgesamt 23.122 m<sup>2</sup>)

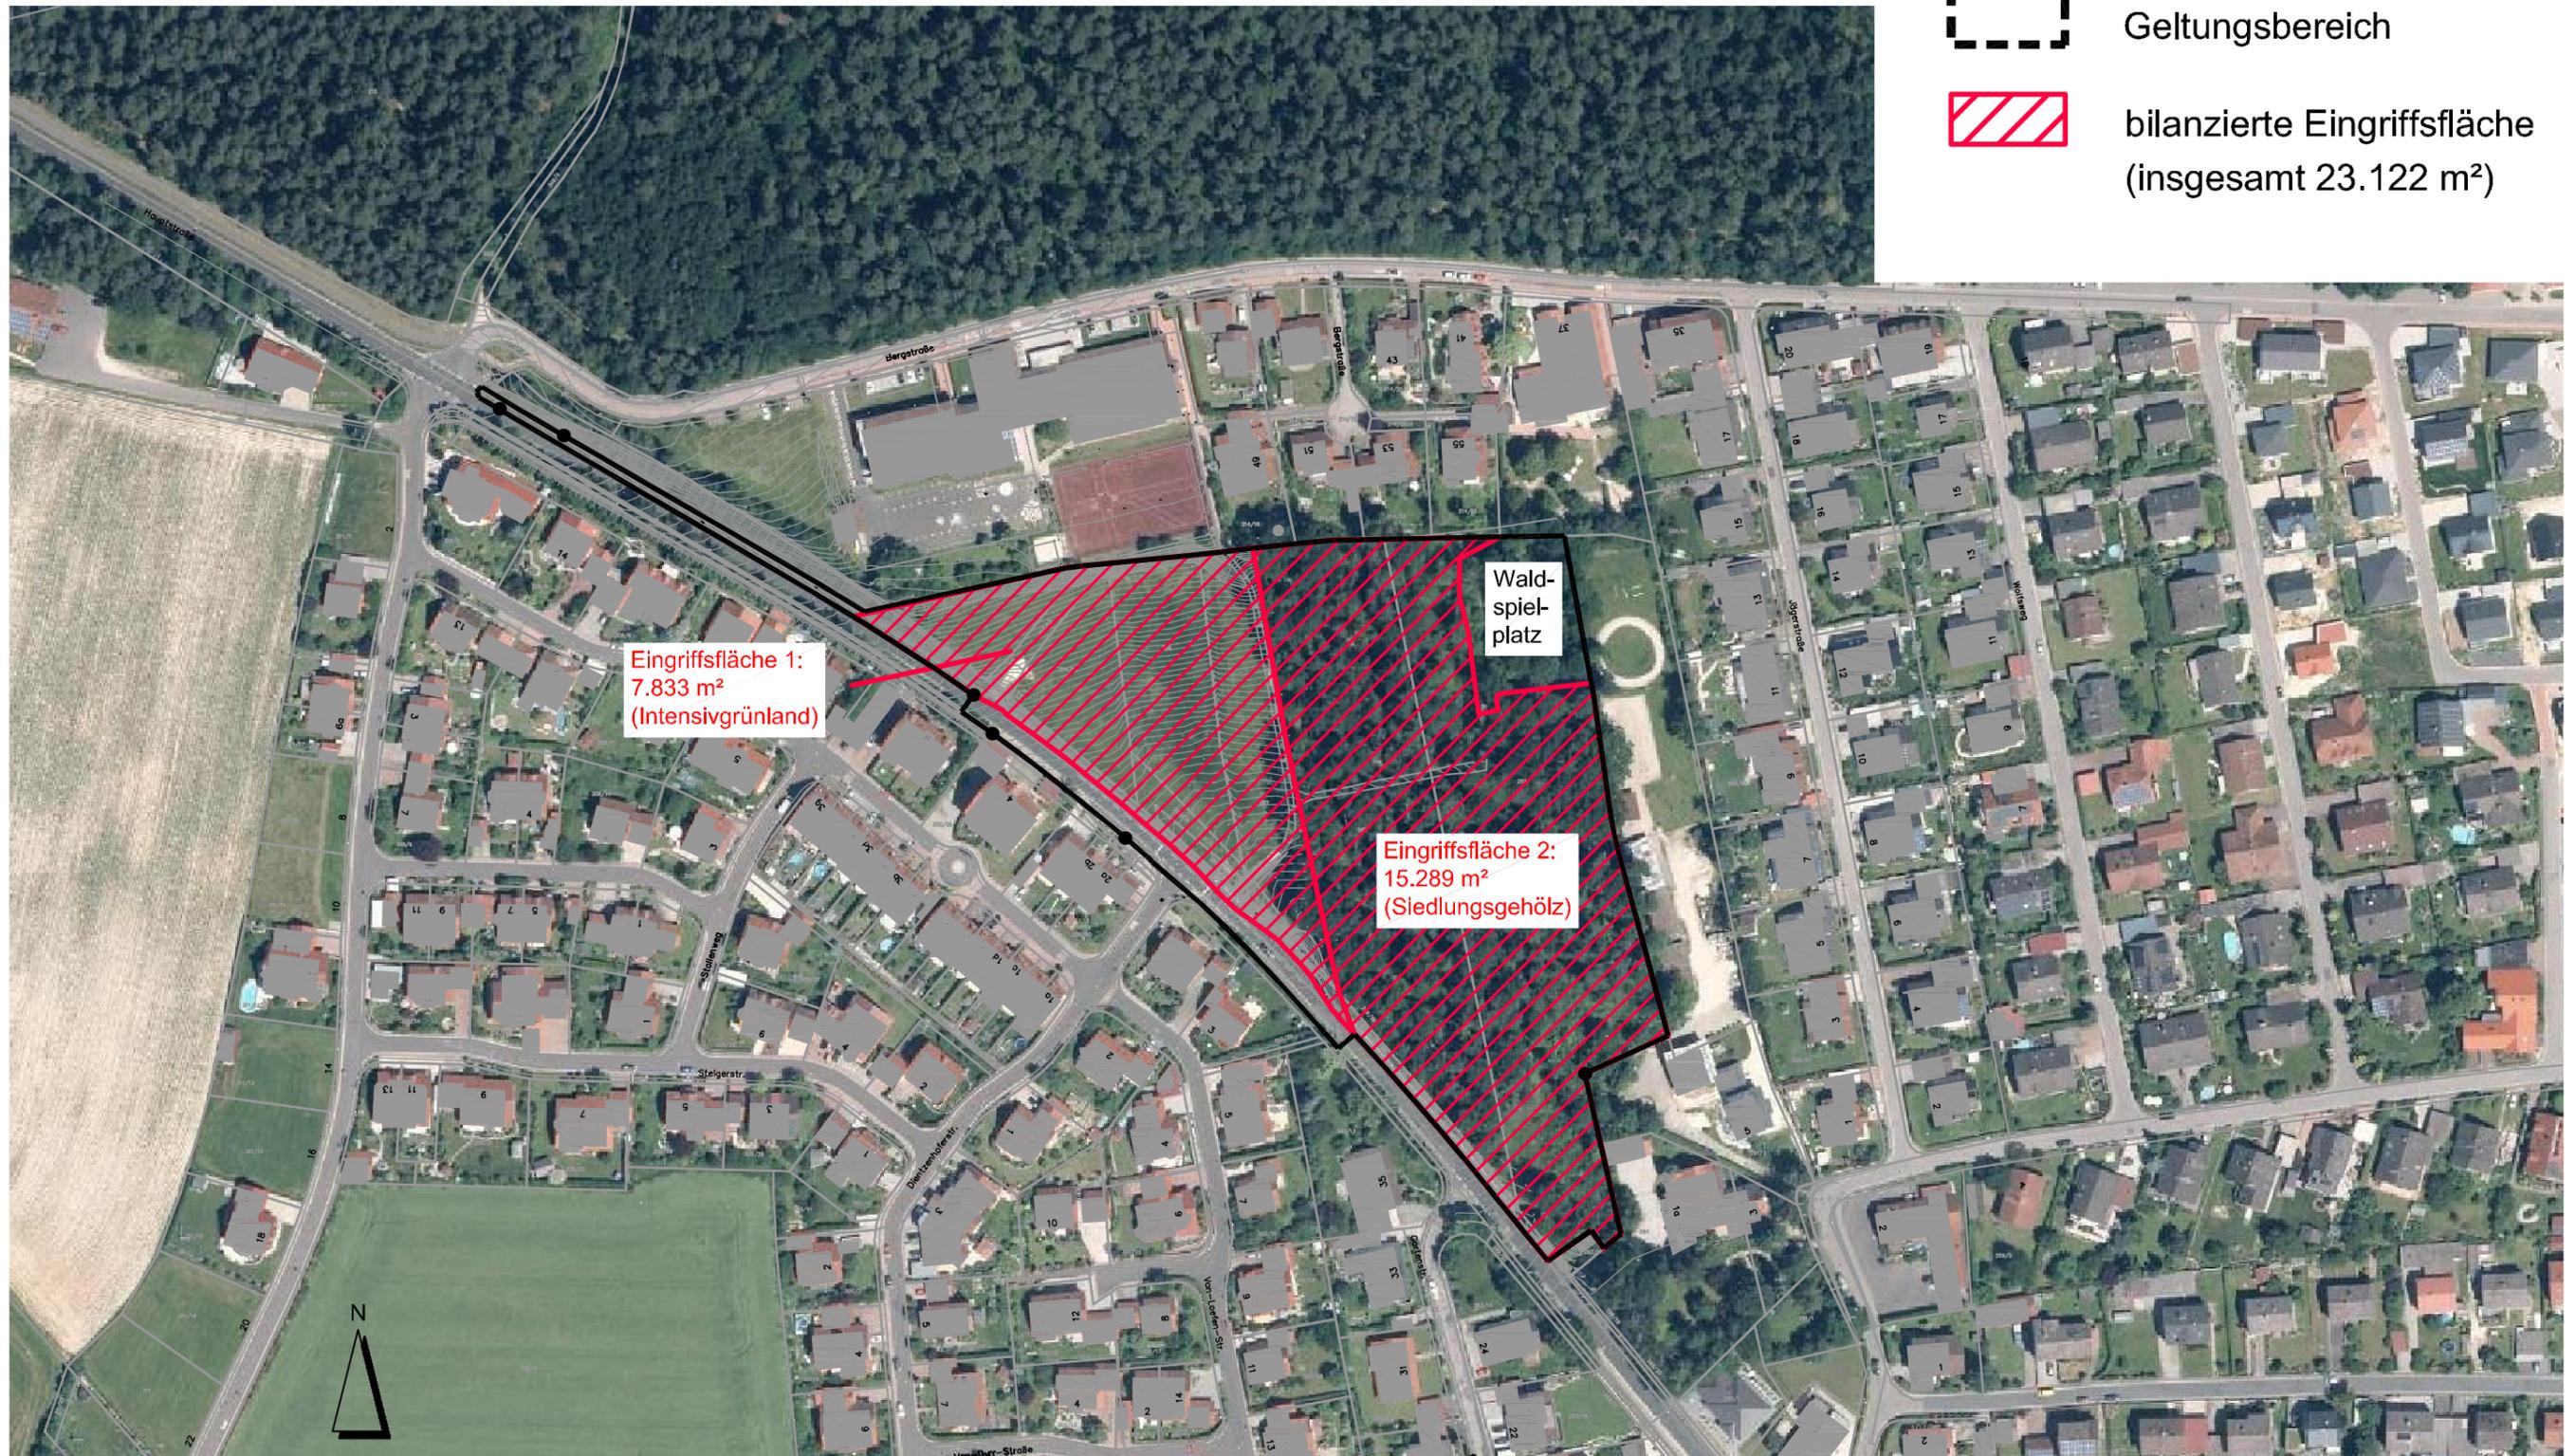

AUFTRAGGEBER /  
BAUHERR:

Gemeinde Ebermannsdorf  
Schulstraße 8, 92263 Ebermannsdorf

**LÖSCH LANDSCHAFTSARCHITEKTUR**

FUGGERSTRASSE 9A 92224 AMBERG  
TEL.: 09621 / 6000 57 FAX: 6000 58 MAIL: sl@loesch-landschaft.de

PLAN:

Endgültige Fassung Bestand und Eingriff

BEARBEITER:

Lösch, Brunnermeier

PROJEKT:

**BEBAUUNGSPLAN  
NEUE MITTE EBERMANNSDORF**

PLAN-NR.:

031 / 166-17

MASSSTAB:

1 : 2000

27.11.2018

UNTERSCHRIFT: