

ÜBERSICHTSLAGEPLAN
M. 1 : 25.000


EBERMANNSDORF

LAGEPLANAUSSCHNITT
M. 1 : 5.000

LEGENDE GRÜNORDNUNG

- I. VEGETATIONSBESTAND (ÖFFENTLICH):
 STREUOBSTWIESE BEI RATHAUS
- II. FESTSETZUNGEN UND EMPFEHLUNGEN:
 S. BEGRÜNDUNG UNTER KAPITEL GRÜNDORDNUNG
- III. UMGEBUNG:
 BESTEHENDE WALDFLÄCHEN AUSSERHALB DES GELTUNGSBEREICHES

WA	Baukörperarten und Wandhöhen s. Begründung
GRZ 0,4	GFZ 0,7
	Bauweise offen

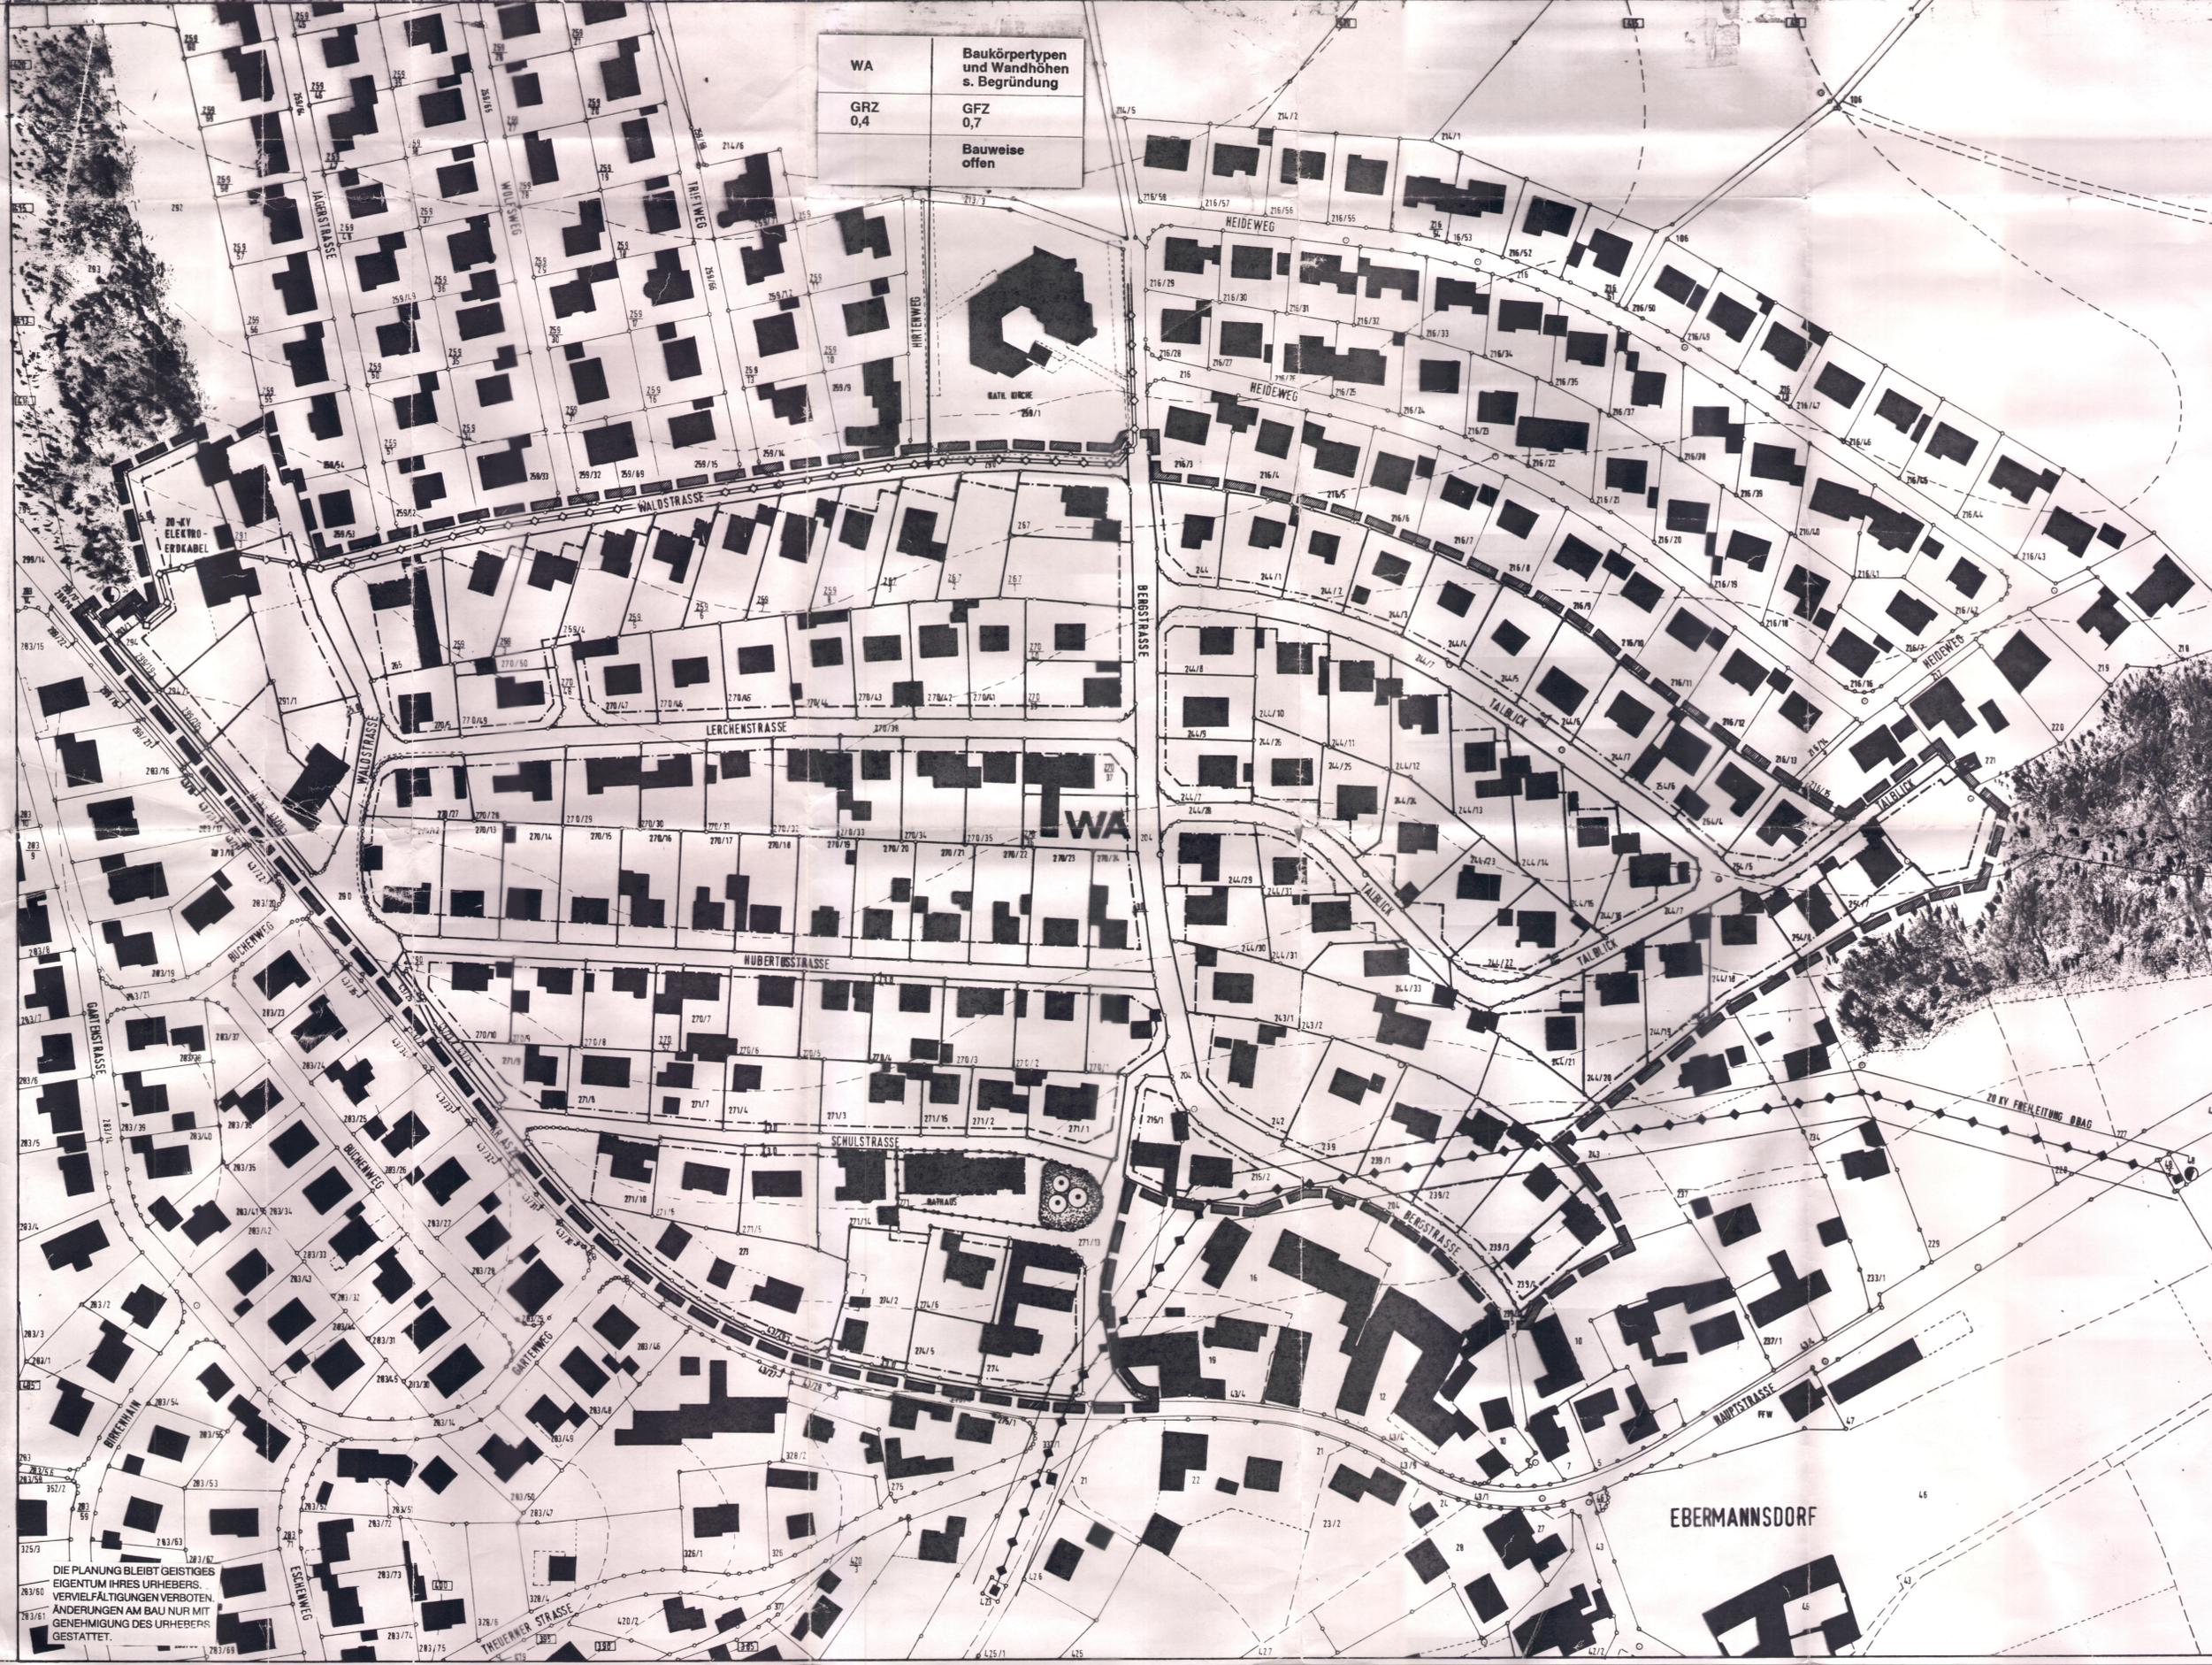

DIE PLANUNG BLEIBT GEISTIGES EIGENTUM IHRES URHEBERS. VERVIELFÄLTIGUNGEN VERBOTEN. ÄNDERUNGEN AM BAU NUR MIT GENEHMIGUNG DES URHEBERS GESTÄTTET.

EBERMANNSDORF