


DIEBIS

AS 22

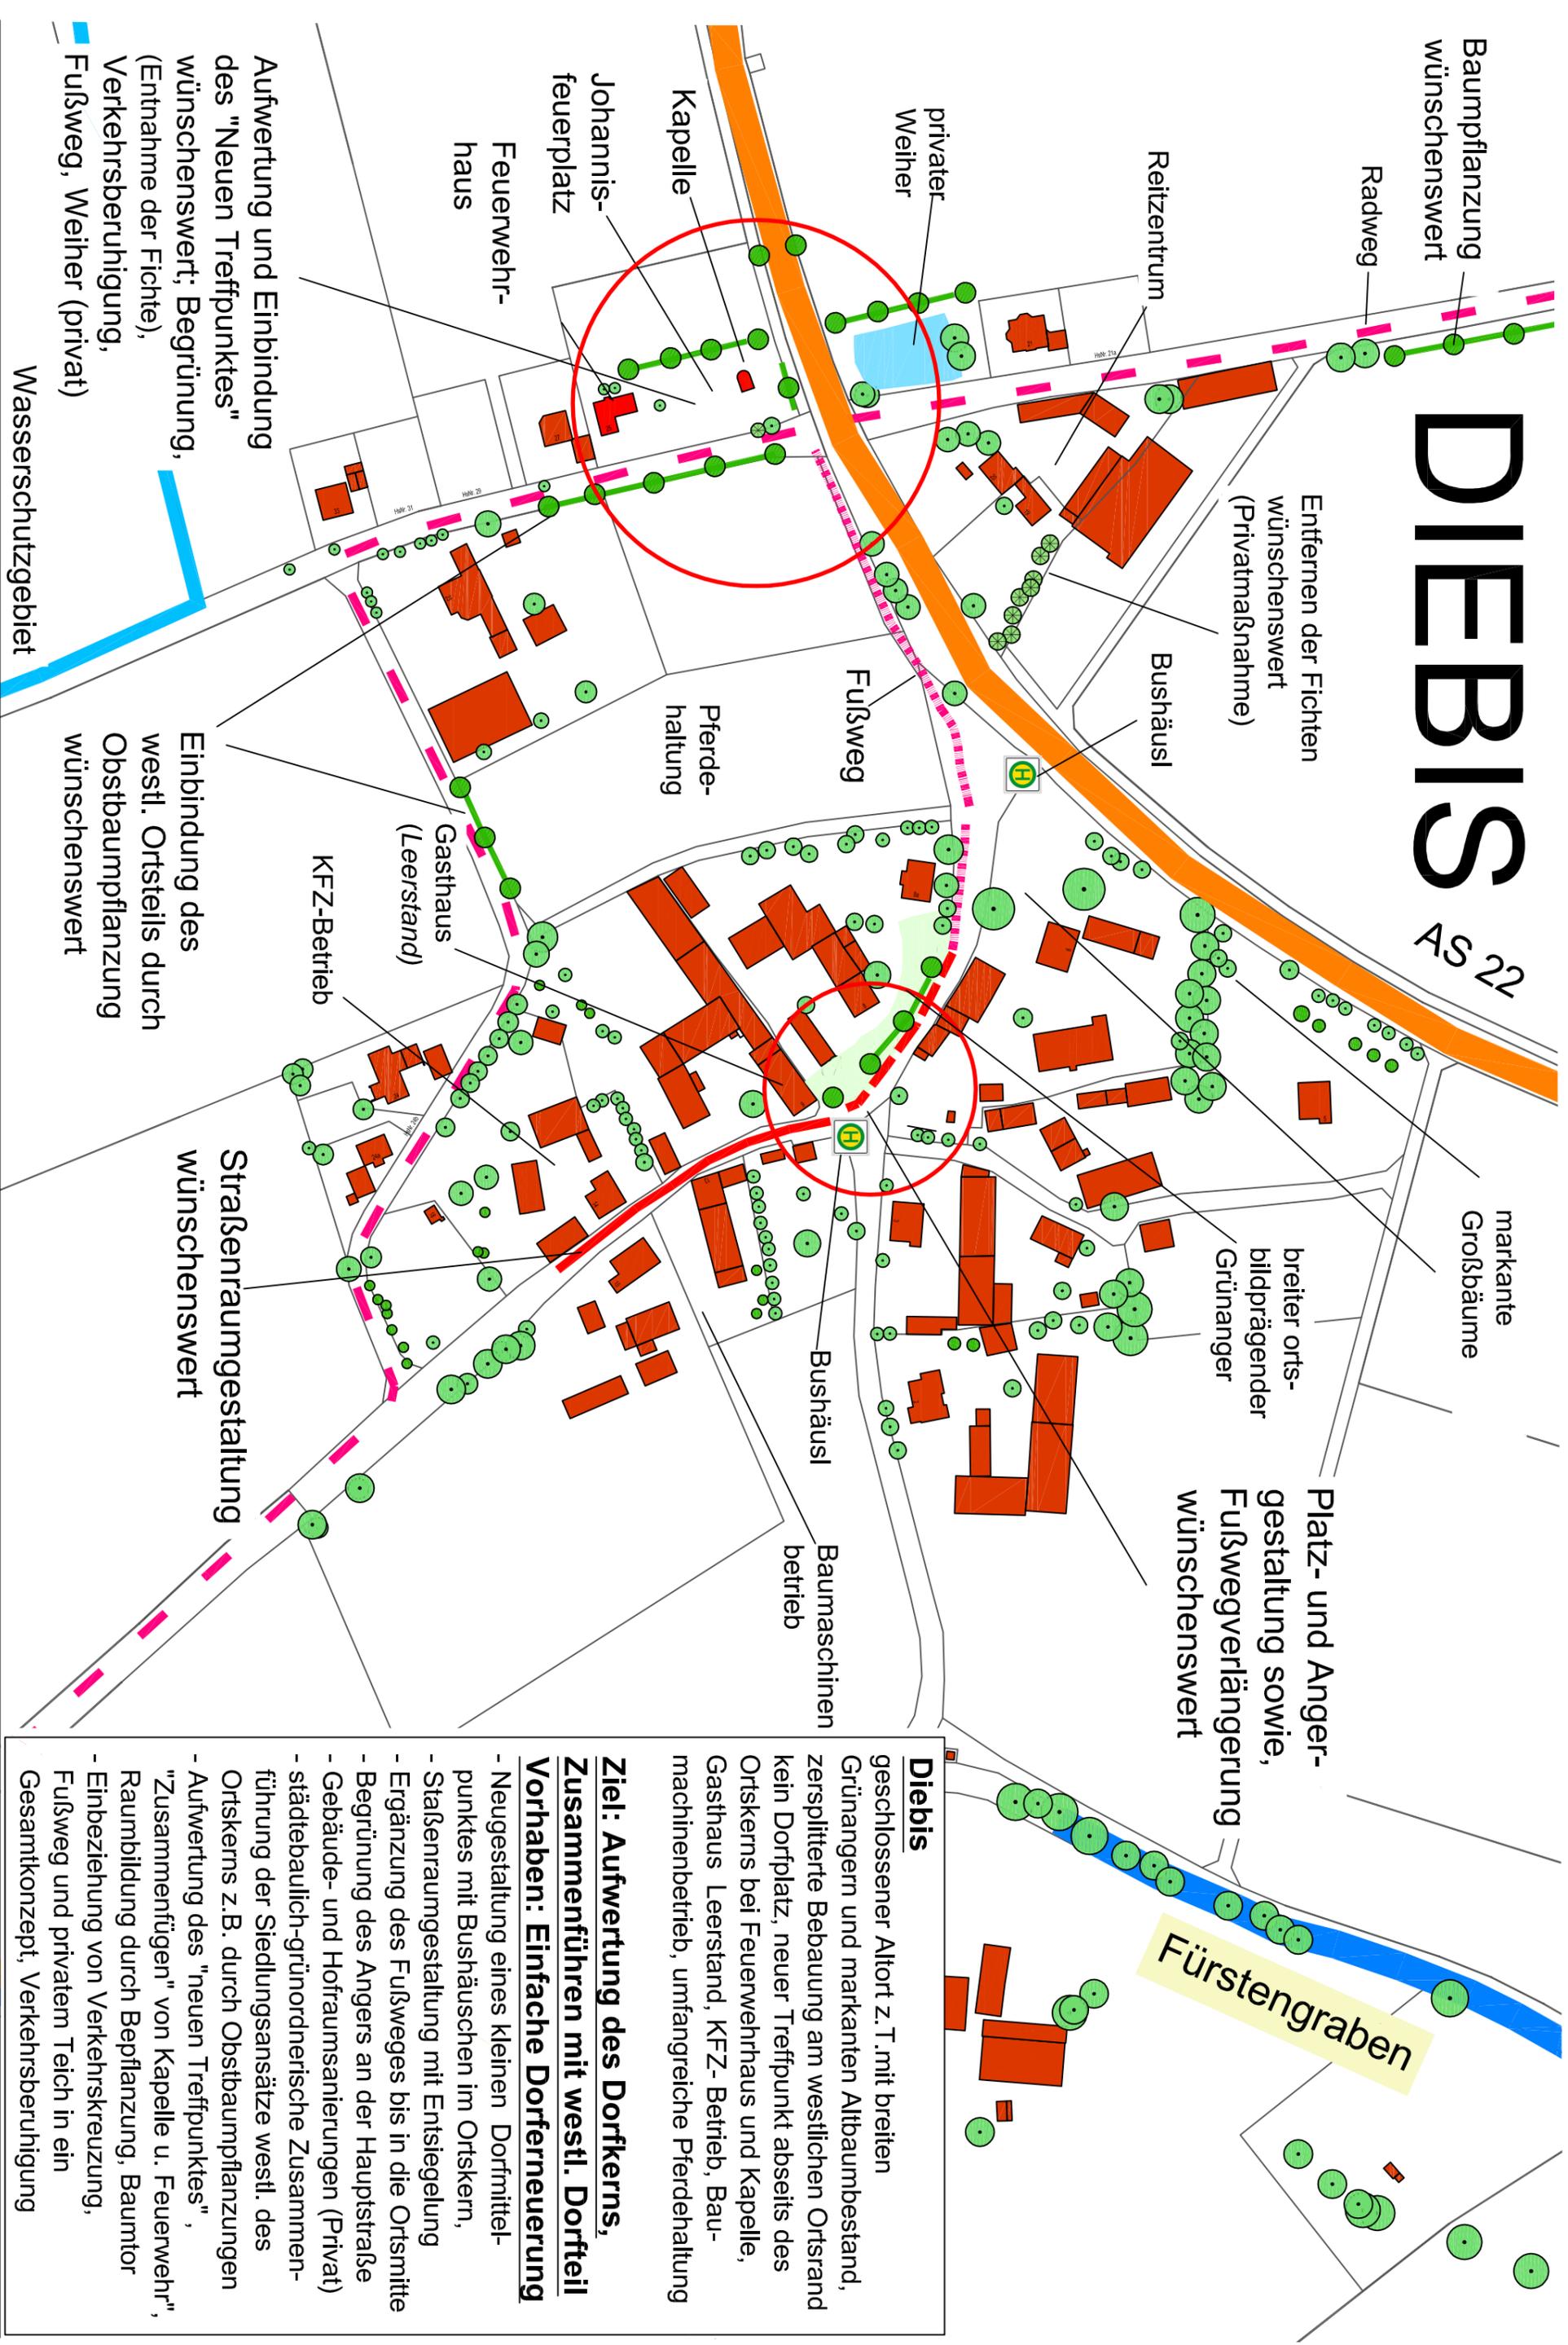

Fürstengraben

Platz- und Angergestaltung sowie, Fußwegverlängerung wünschenswert

breiter ortsbildprägender Grünanger

markante Großbäume

Entfernen der Fichten wünschenswert (Privatmaßnahme)

Bumshäusl

Fußweg

Pferdehaltung

Gasthaus (Leerstand)

KFZ-Betrieb

Straßenraumgestaltung wünschenswert

Einbindung des westl. Ortsteils durch Obstbaumpflanzung wünschenswert

Wasserschutzgebiet

Diebis

geschlossener Altort z. T. mit breiten Grünangern und markanten Altbaubestand, zersplitterte Bebauung am westlichen Ortsrand kein Dorfplatz, neuer Treffpunkt abseits des Ortskerns bei Feuerwehrhaus und Kapelle, Gasthaus Leerstand, KFZ-Betrieb, Baummaschinenbetrieb, umfangreiche Pferdehaltung

Ziel: Aufwertung des Dorfkerns,

Zusammenführen mit westl. Dorfteil

Vorhaben: Einfache Dorferneuerung

- Neugestaltung eines kleinen Dorfmittelpunktes mit Bushäuschen im Ortskern,
- Straßenraumgestaltung mit Entsiegelung
- Ergänzung des Fußweges bis in die Ortsmitte
- Begrünung des Angers an der Hauptstraße
- Gebäude- und Hofraumsanierungen (Privat)
- städtebaulich-grünordnerische Zusammenführung der Siedlungsansätze westl. des Ortskerns z.B. durch Obstbaumpflanzungen
- Aufwertung des "neuen Treffpunktes", "Zusammenfügen" von Kapelle u. Feuerwehr", Raumbildung durch Bepflanzung, Baumtor
- Einbeziehung von Verkehrskreuzung, Fußweg und privatem Teich in ein Gesamtkonzept, Verkehrsberuhigung