


SCHAFFHOF

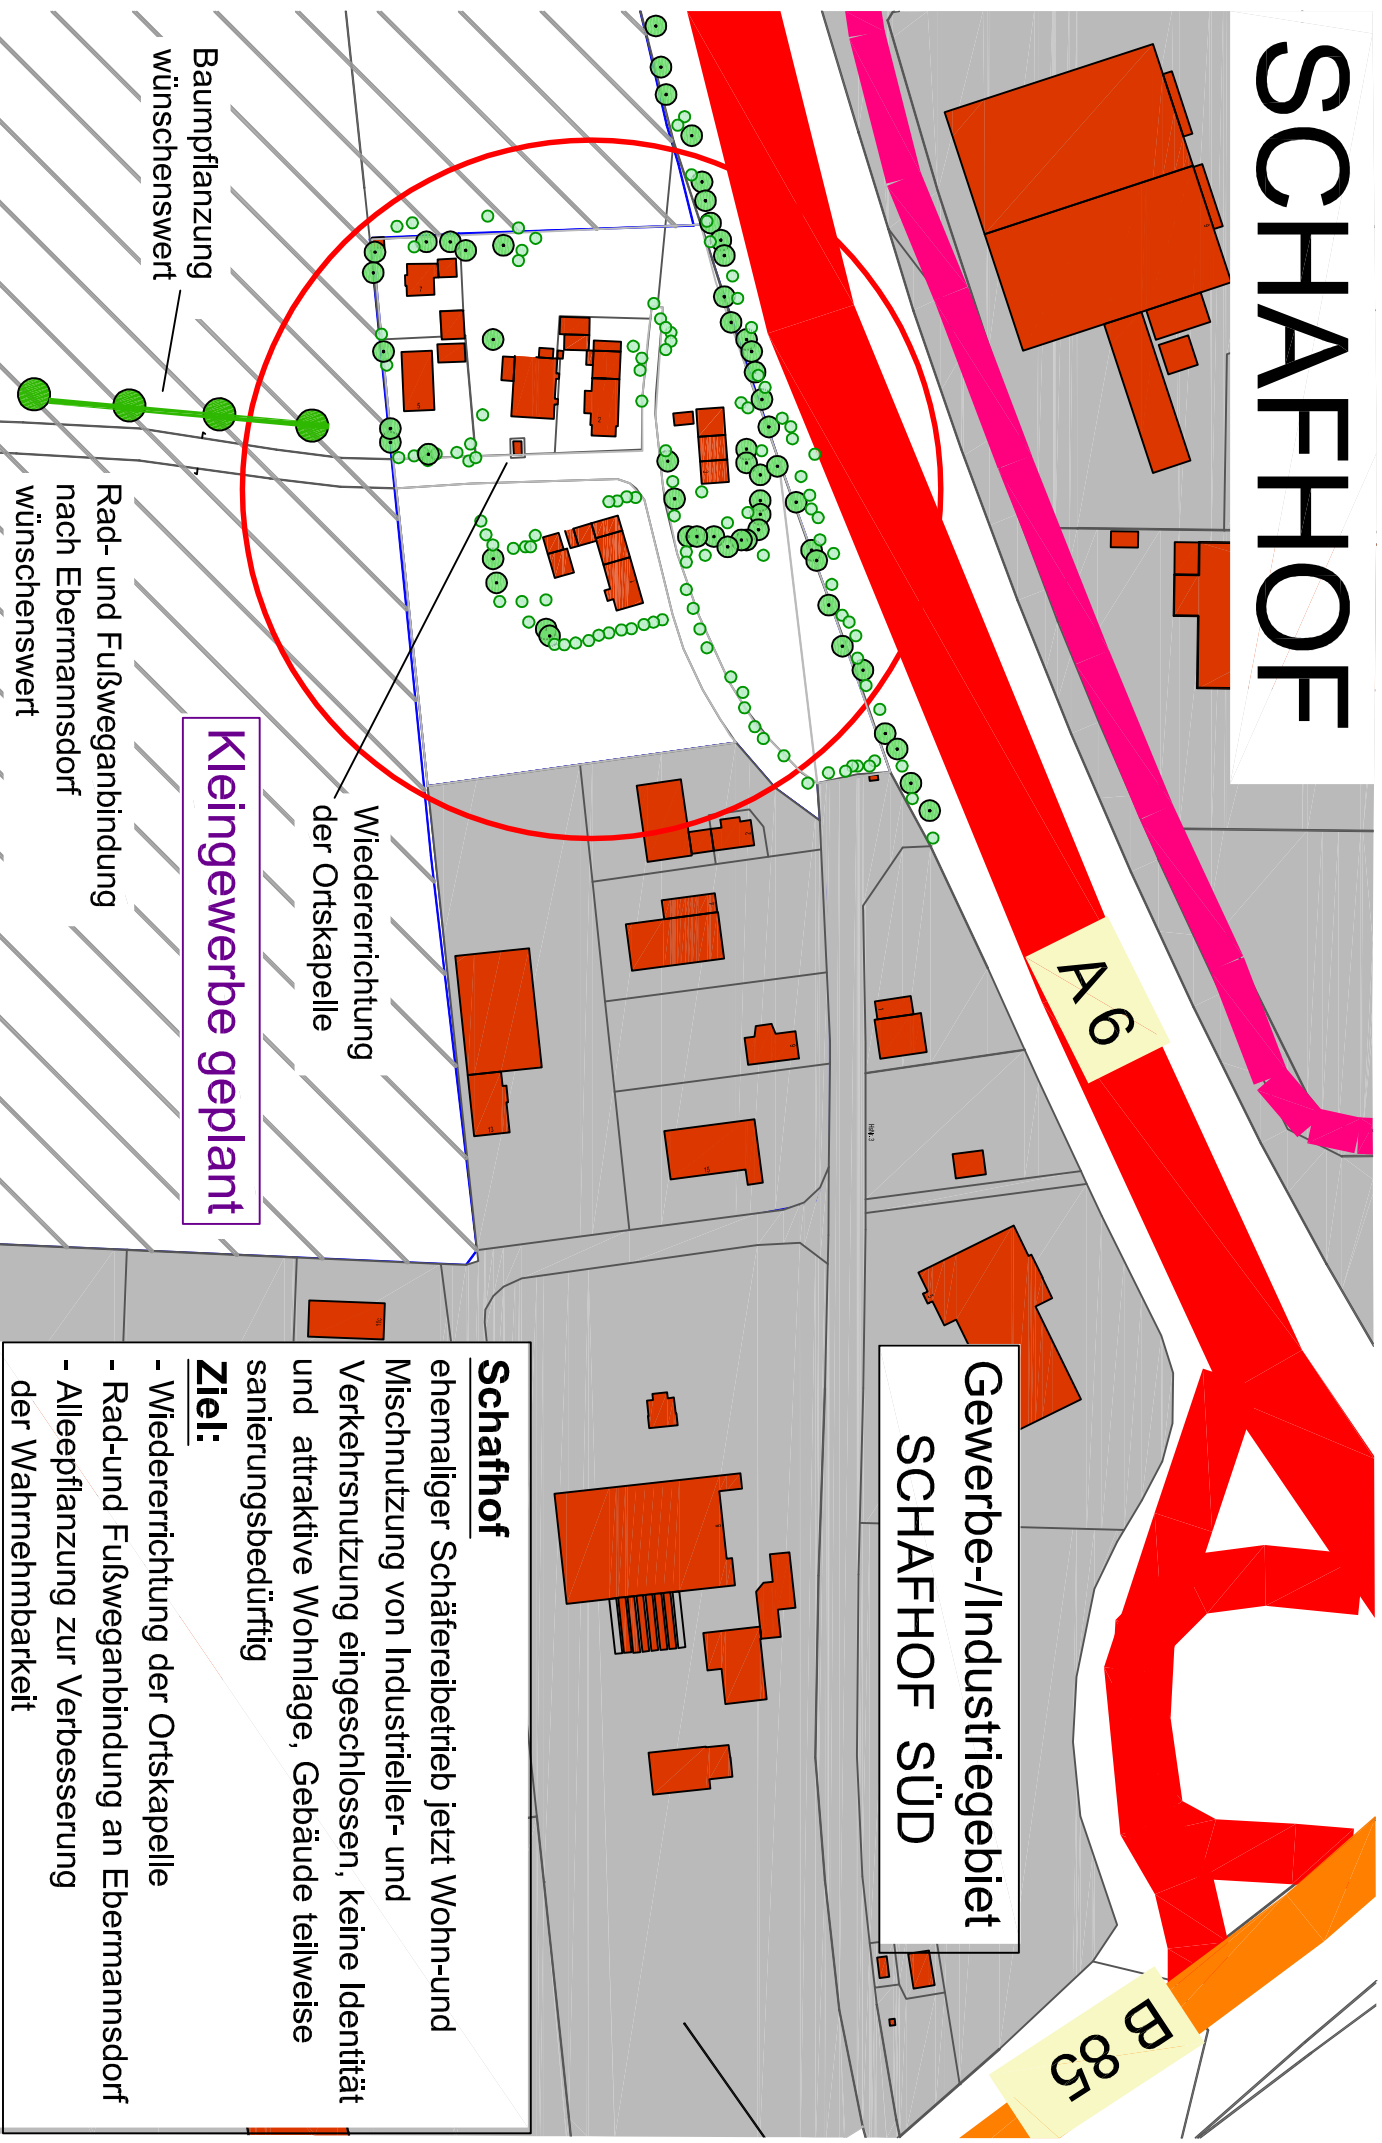

Gewerbe-/Industriegebiet
SCHAFFHOF SÜD

Schaffhof
ehemaliger Schäferetrieb jetzt Wohn- und
Mischnutzung von Industrieller- und
Verkehrsnutzung eingeschlossen, keine Identität
und attraktive Wohnlage, Gebäude teilweise
sanierungsbedürftig
Ziel:
- Wiedererrichtung der Ortskapelle
- Rad- und Fußweganbindung an Ebermannsdorf
- Alleepflanzung zur Verbesserung
der Wahrnehmbarkeit

Kleingewerbe geplant

Baumpflanzung
wünschenswert
Rad- und Fußweganbindung
nach Ebermannsdorf
wünschenswert