


Südosten (KIGA)

Nordwesten (KIGA)

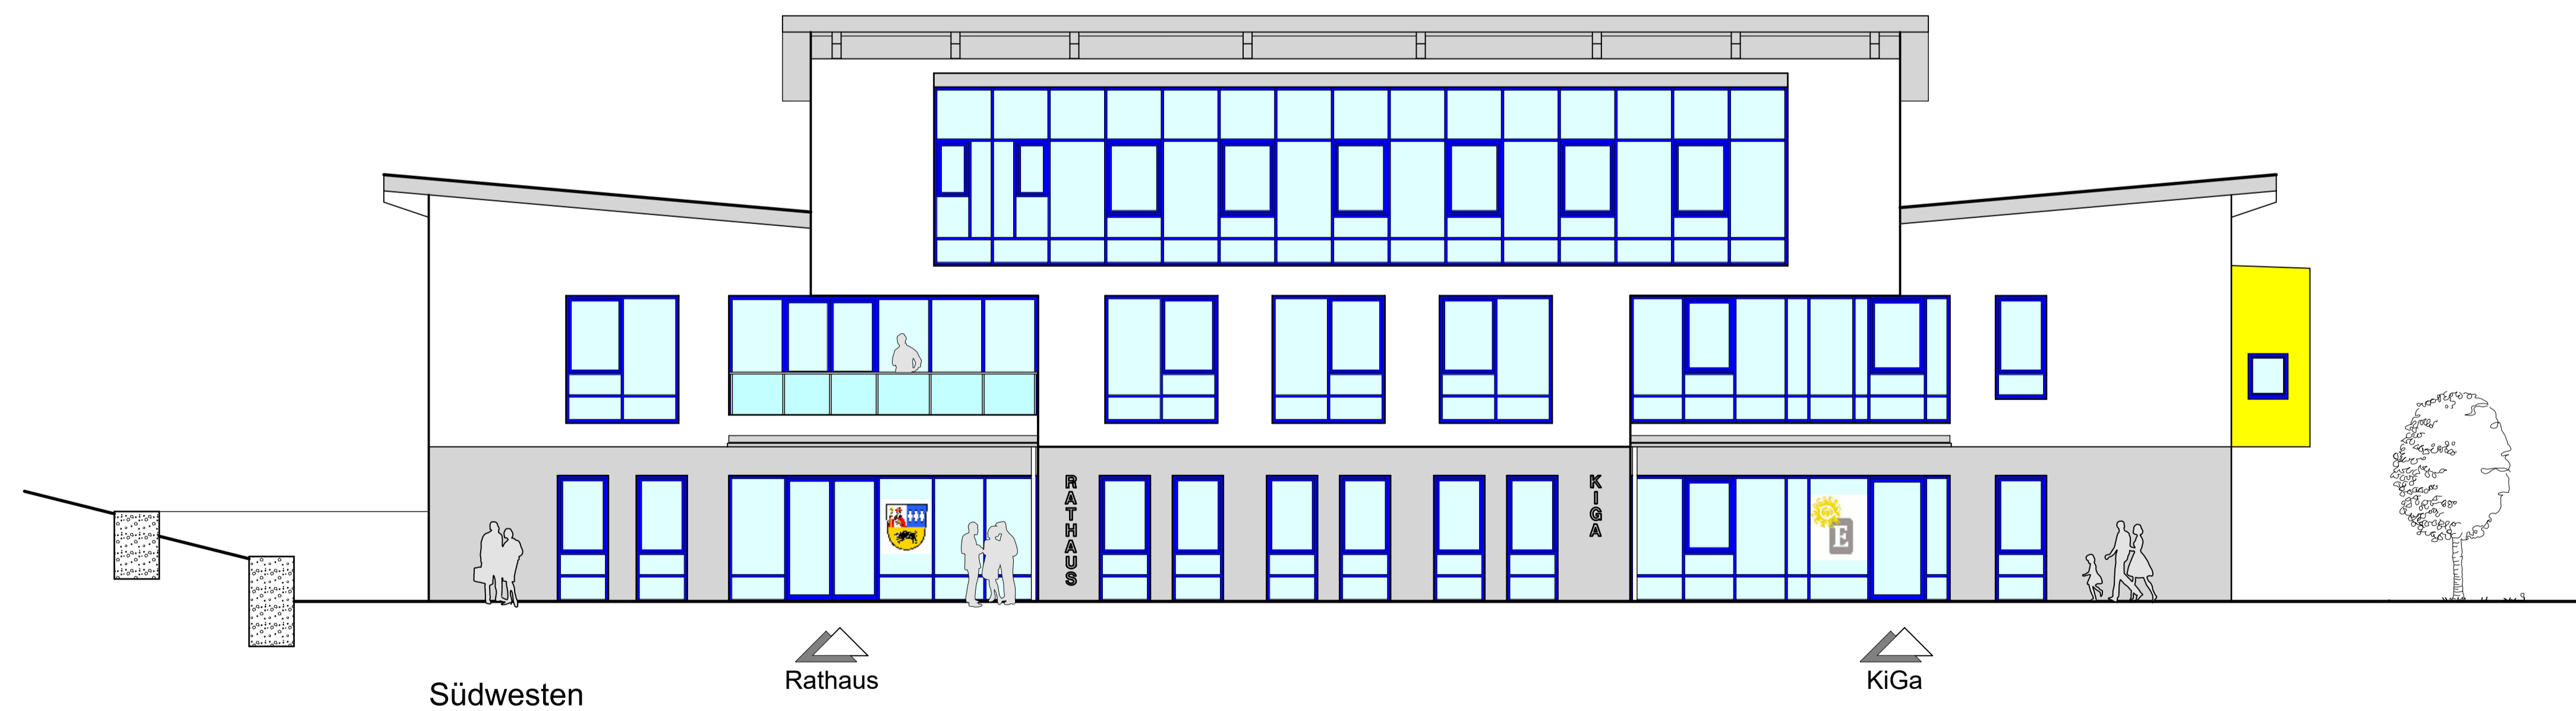

Südwesten

Rathaus

KiGa

Reg. Nr. 21388 / Eingabe 5

Eingabe M=1:100

Bauvorhaben: "Neue Mitte Ebermannsdorf"  
Neubau  
Rathaus und Kindergarten

Bauort: Rathausplatz 1 und 1A, 92263 Ebermannsdorf

Bauherr: Gemeinde Ebermannsdorf  
Schulstraße 8, 92263 Ebermannsdorf  
Tel. 09624/9203-0 / Fax. 09624/9203-25  
vertr. durch 1. Bürgermeister Herrn Erich Meidinger

Ansichten 1  
Südwesten,  
Südosten und Nordwesten (KIGA)

Amberg, 20.12.2021

architekten  
**br**  
brummer und retzer gmbh

92224 amberg  
ludwigstrasse 11  
fon 09621/4909-0  
fax 09621/4909-20  
arch@arch-br.de