



Nordostansicht

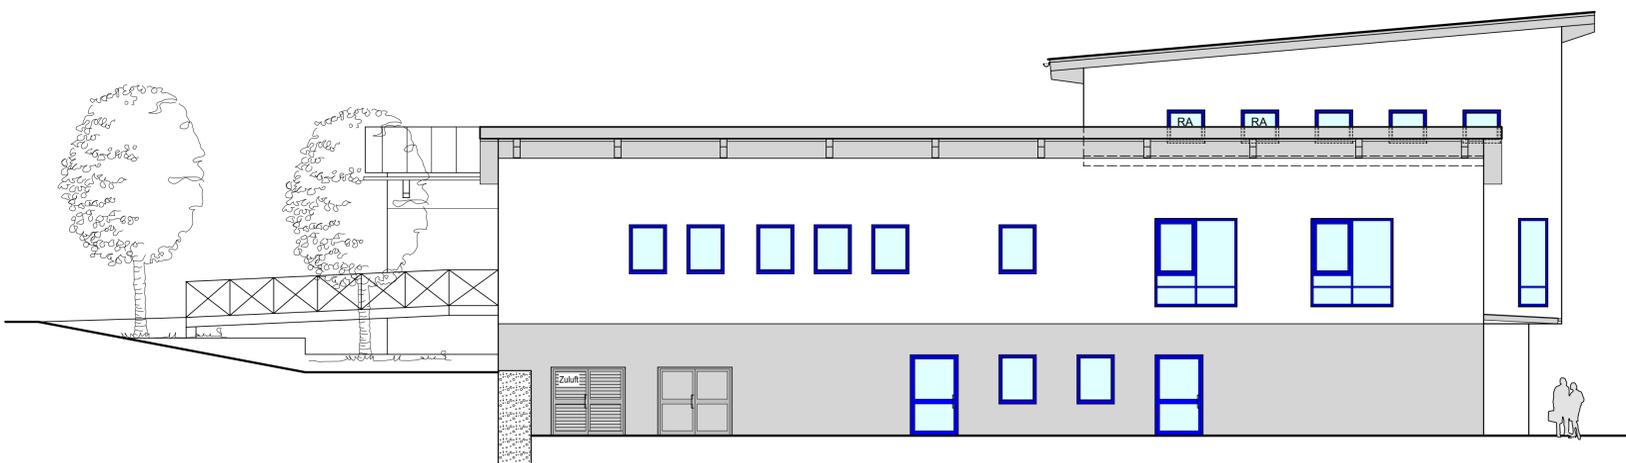

Nordwesten (Rathaus)

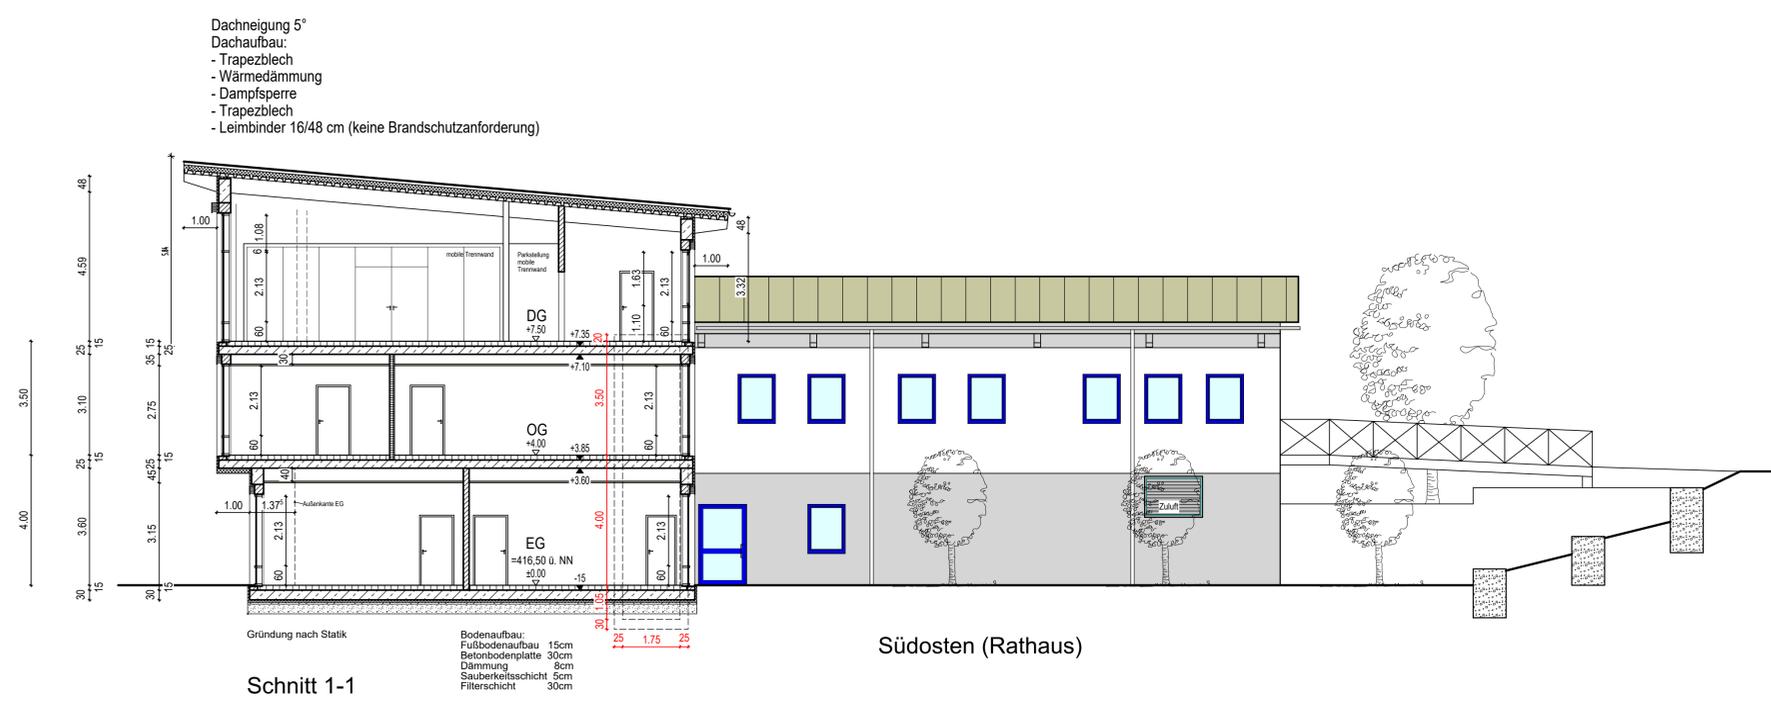

Reg. Nr. 21388 / Eingabe 6

Eingabe M=1:100

Bauvorhaben: "Neue Mitte Ebermannsdorf"
Neubau
Rathaus und Kindergarten

Bauort: Rathausplatz 1 und 1A, 92263 Ebermannsdorf

Bauherr: Gemeinde Ebermannsdorf
Schulstraße 8, 92263 Ebermannsdorf
Tel. 09624/9203-0 / Fax. 09624/9203-25
vertr. durch 1. Bürgermeister Herrn Erich Meidinger

Ansichten 2
Nordosten,
Südosten und Nordwesten (Rathaus)

Amberg, 20.12.2021

architekten
br
brummer und retzer gmbh

92224 amberg
ludwigstrasse 11
fon 09621/4909-0
fax 09621/4909-20
arch@arch-br.de