



Schema Modultische M 1:40


Systemschnitt Modulmontage 2-rh.
hoch, 15°,
Longi LR5-72HHH 540W
2.256 / 1.133 / 35 mm

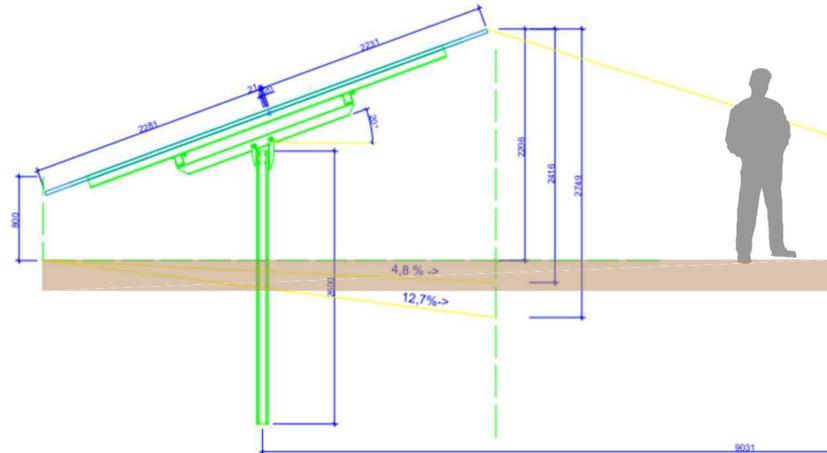

Schema Zaun M 1:40

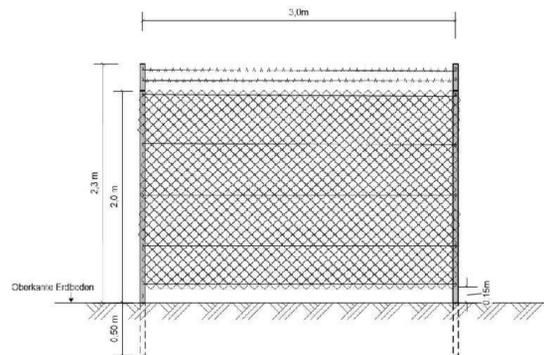

Vorhaben- und Erschließungsplan M 1: 1000

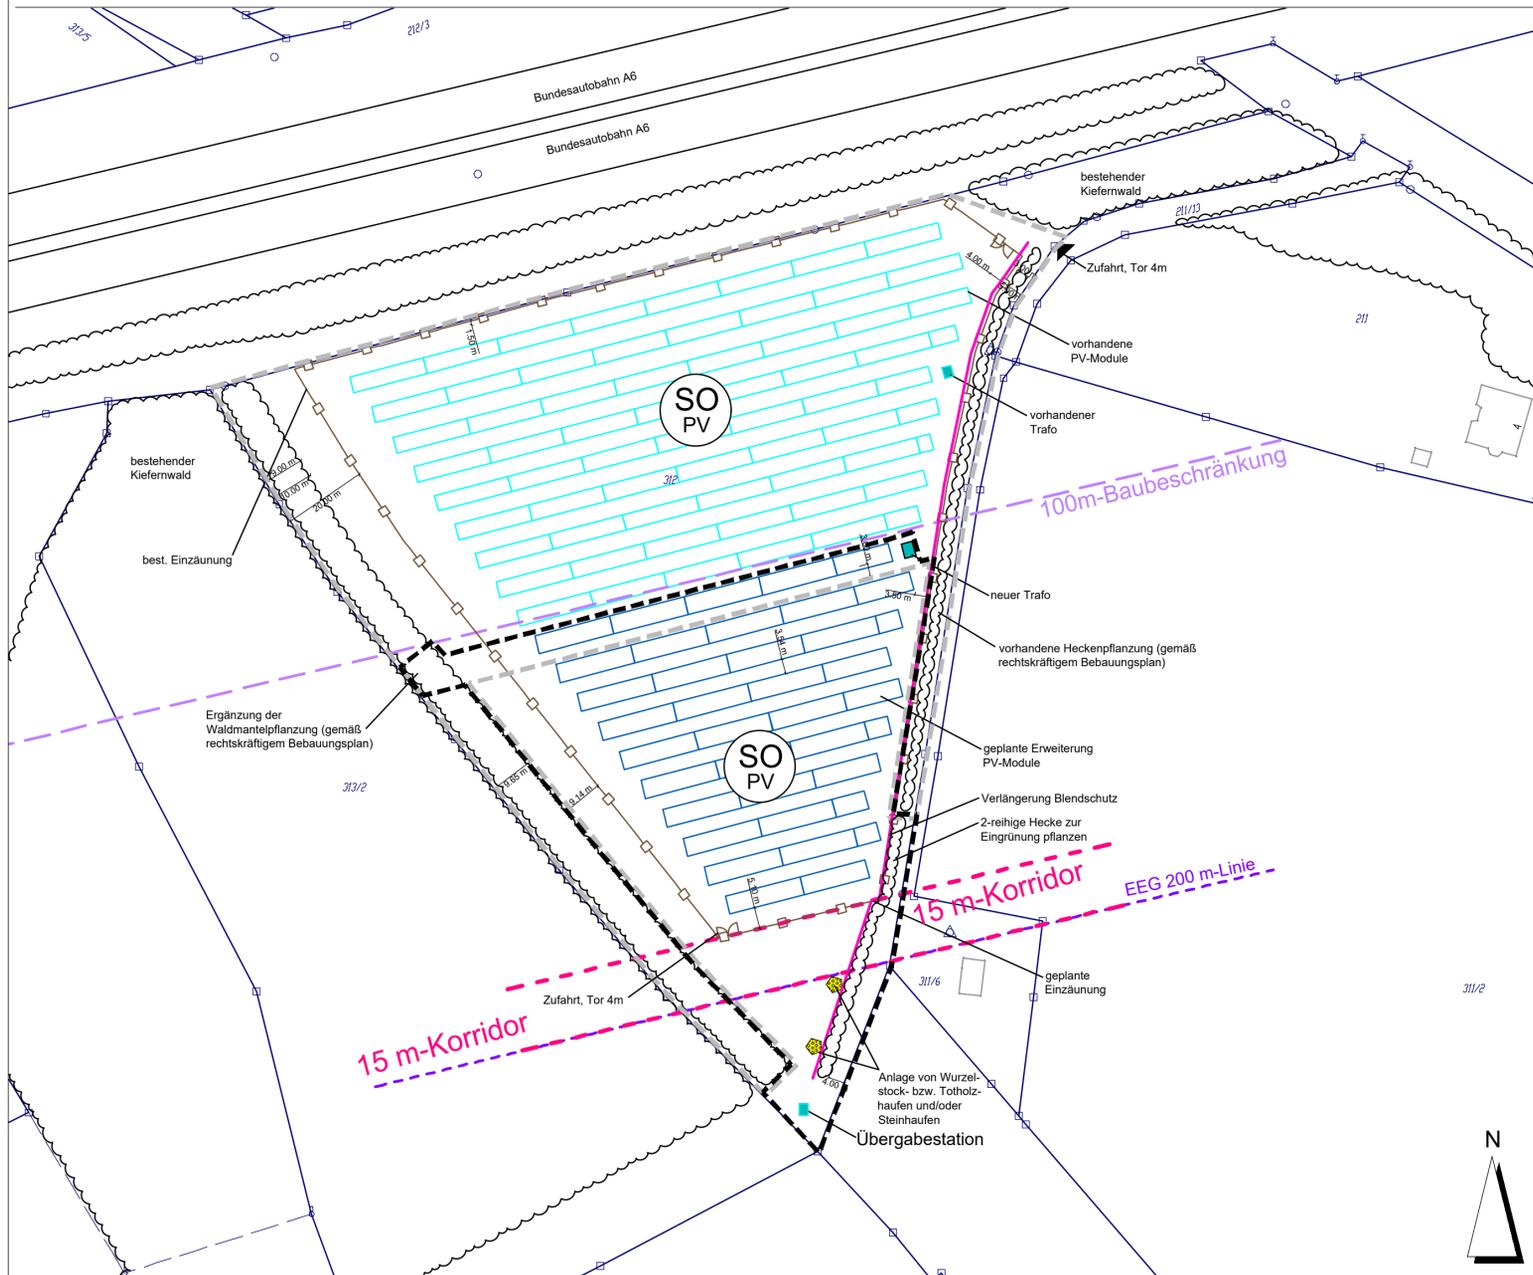

Trafo / Übergabestation



Modultische

GEMEINDE: GEMEINDE EBERMANNSDORF



SCHULSTRASSE 8
92263 EBERMANNSDORF

VORHABENSTRÄGER: ANTON HOFMANN

HAUPTSTRASSE 9
92263 EBERMANNSDORF

PROJEKT: **ÄNDERUNG UND ERWEITERUNG
"SONDERGEBIET PHOTOVOLTAIK-
FREIFLÄCHENANLAGE EBERMANNSDORF
AUF FL.-NR. 312 "**

PLANINHALT: **Vorhaben- und Erschließungsplan**

PLAN-NR.: 4 / 535

MASSSTAB: 1 : 1000

DATUM: 25.07.2022

GEÄNDERT:

BEARBEITET: G. Blank

GEZEICHNET: M. Völkel

UNTERSCHRIFT:

BLANK & PARTNER MBB
LANDSCHAFTSARCHITEKTEN

MARKTPLATZ 1, 92536 PFREIMD
TEL.: 09606 / 91 54 47 FAX.: 09606/ 91 54 48
eMAIL: info@blank-landschaft.de
www.blank-landschaft.de

