



### Schema Modultische M 1:40


Systemschnitt Modulmontage 2-rh.  
hoch, 15°  
Longi LR5-72HIH 540W  
2.256 / 1.133 / 35 mm

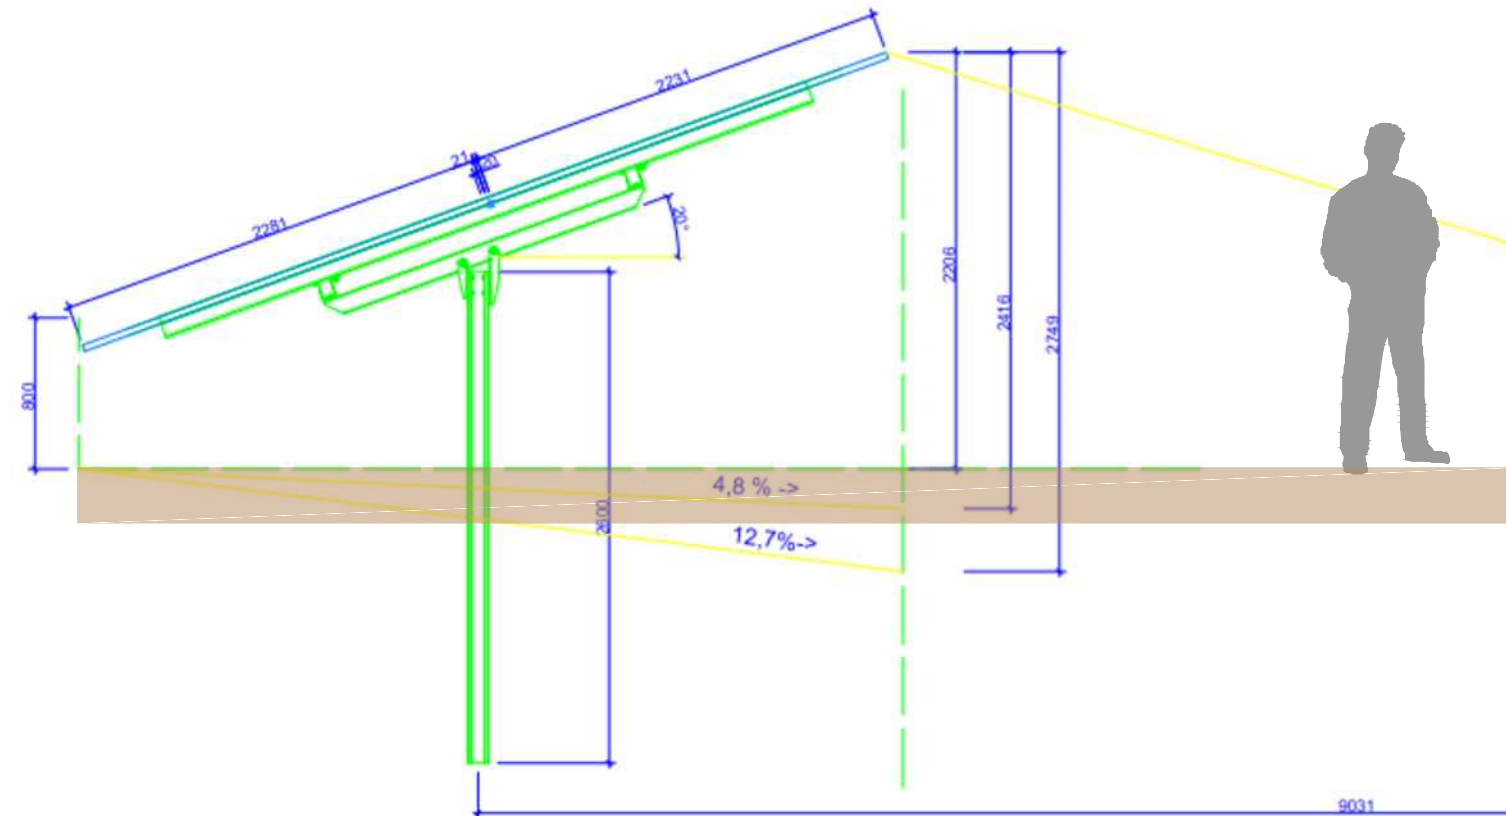

### Schema Zaun M 1:40

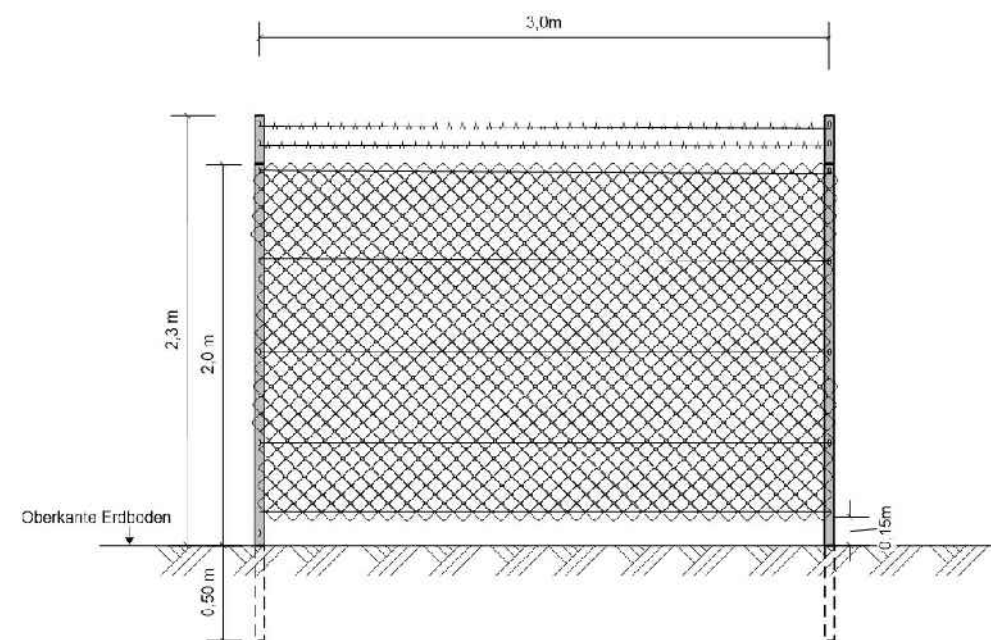

### Vorhaben- und Erschließungsplan M 1: 1000

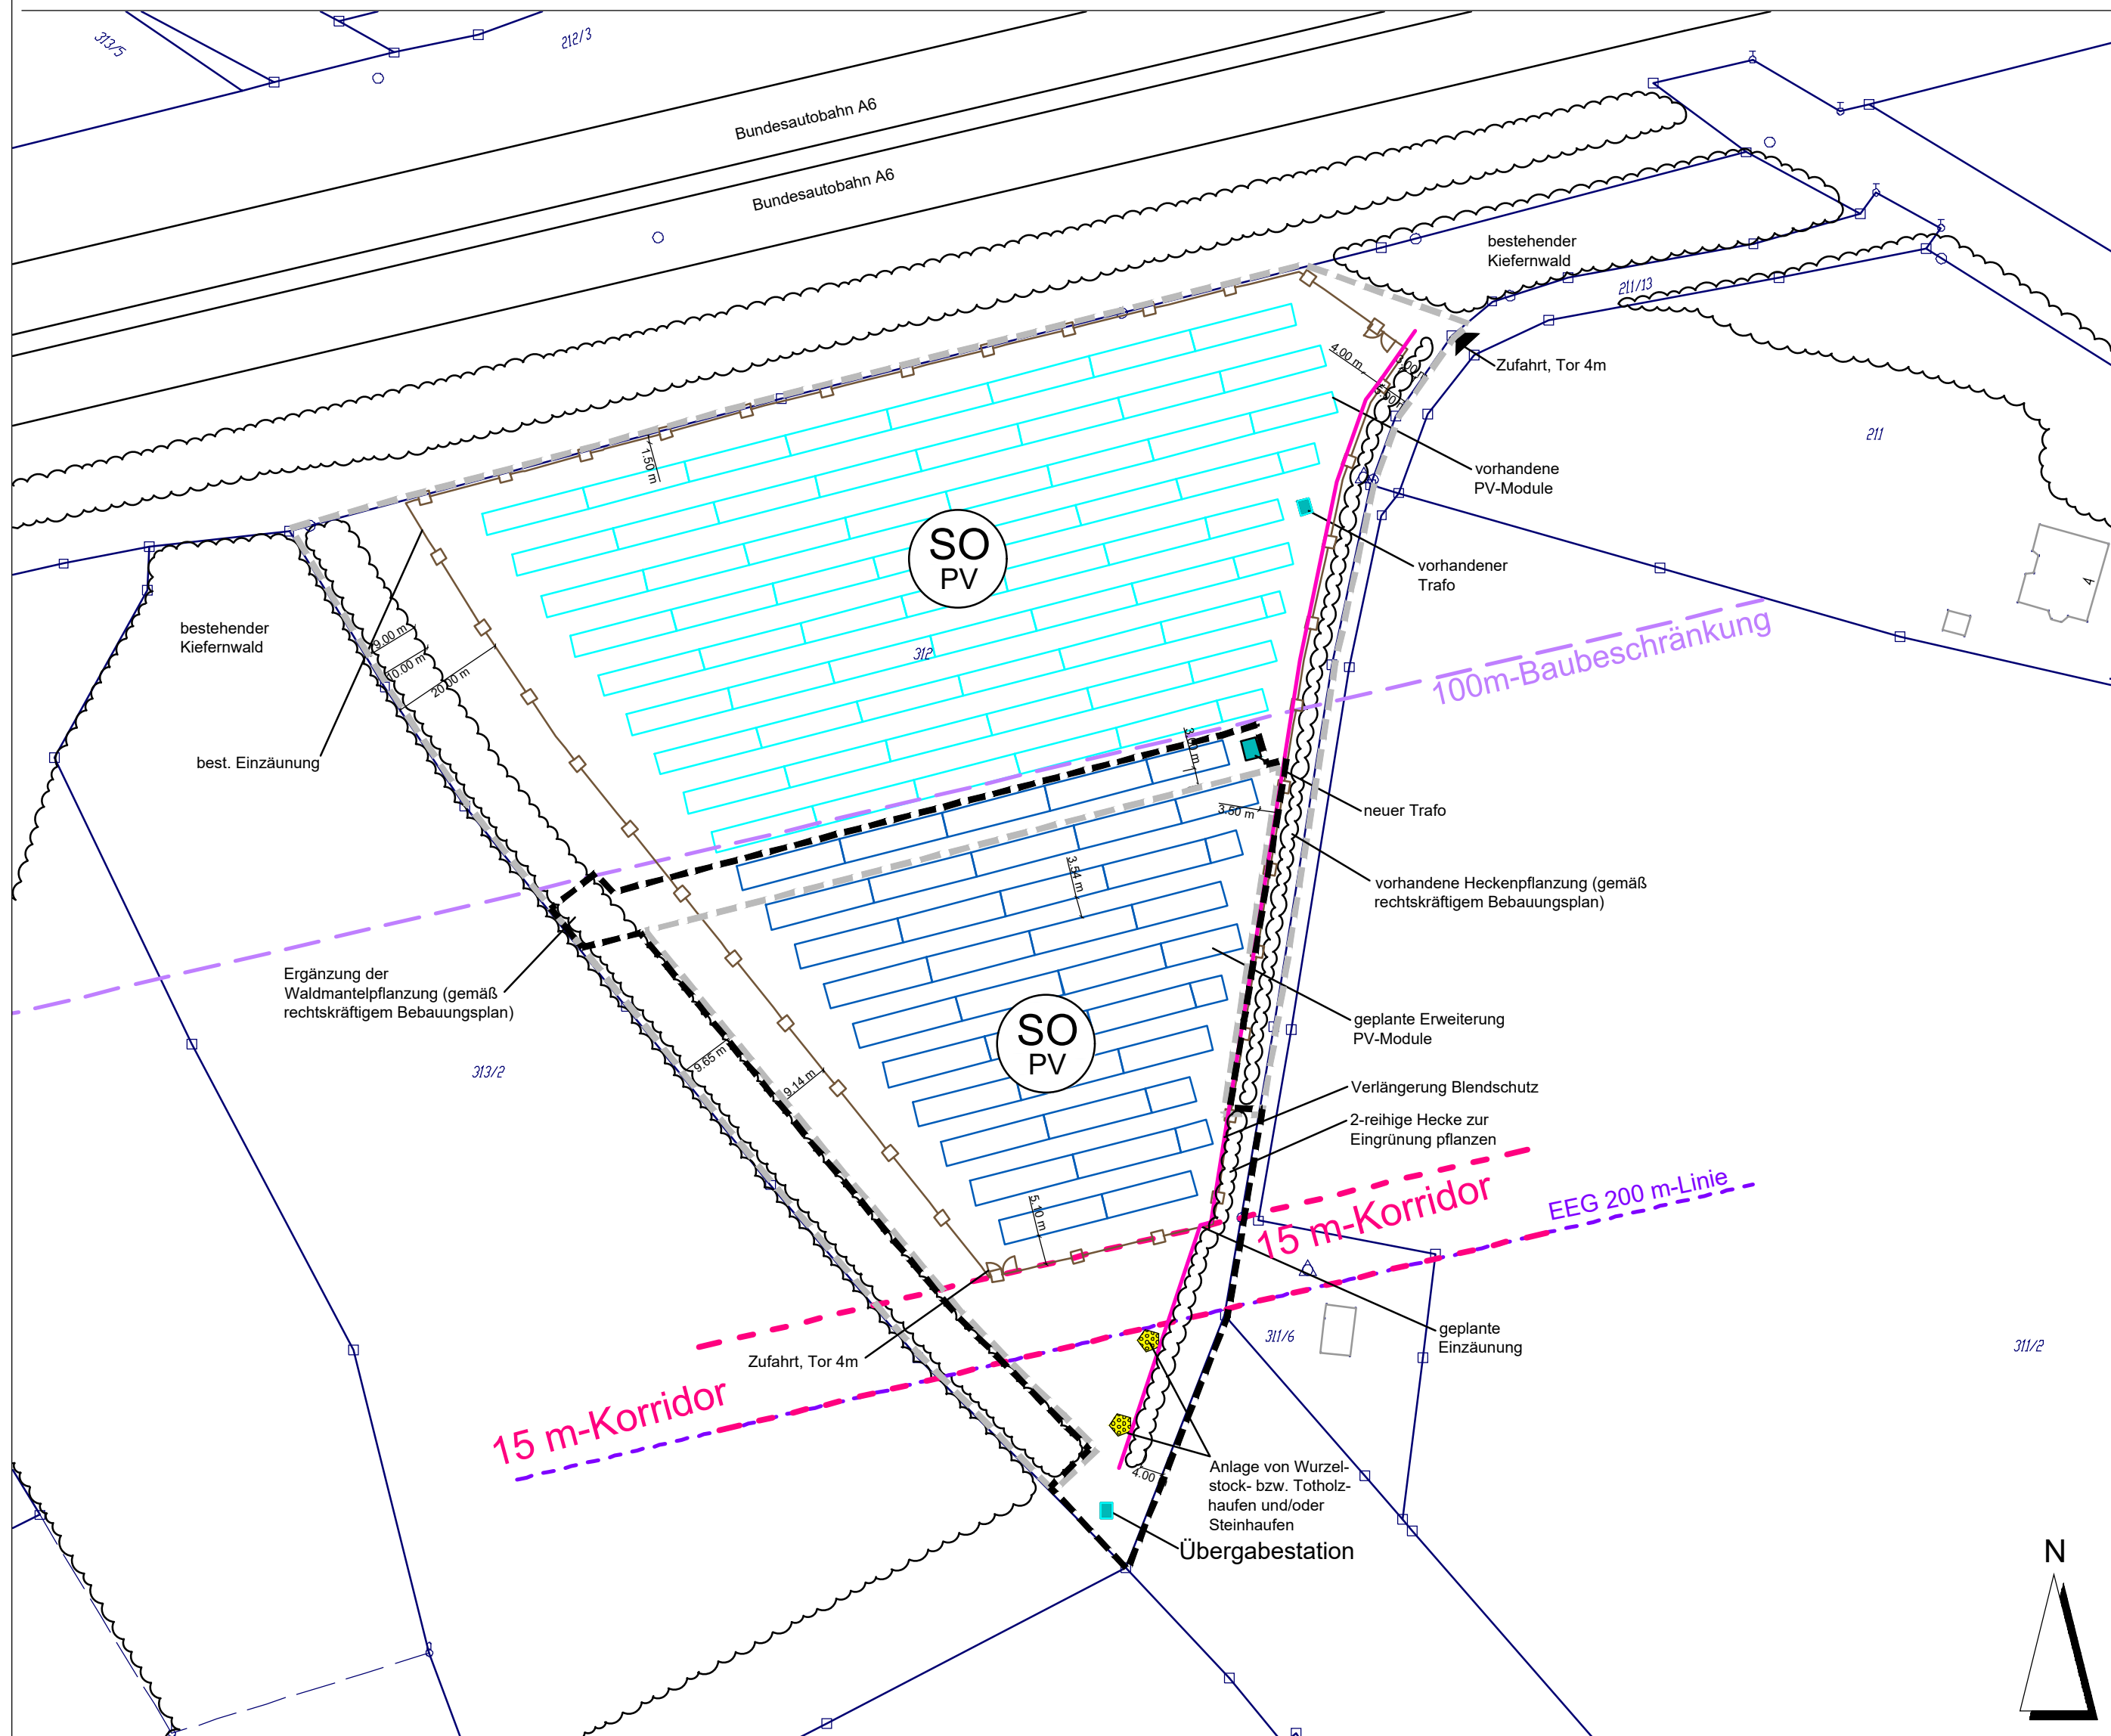

Trafo / Übergabestation



Modultische

VORHABENSTRÄGER: ANTON HOFMANN

HAUPTSTRASSE 9  
92263 EBERMANNSDORF

PROJEKT: **ÄNDERUNG UND ERWEITERUNG  
"SONDERGEBIET PHOTOVOLTAIK-  
FREIFLÄCHENANLAGE EBERMANNSDORF  
AUF FL.-NR. 312 "**

PLANINHALT: **Vorhaben- und Erschließungsplan**

PLAN-NR.: 4 / 535

MASSSTAB: 1 : 1000

DATUM: 30.01.2023

GEÄNDERT:

BEARBEITET: G. Blank

GEZEICHNET: M. Völkel

UNTERSCHRIFT:

BLANK & PARTNER MBB  
LANDSCHAFTSARCHITEKTEN

MARKTPLATZ 1, 92536 PFREIMD  
TEL.: 09606 / 91 54 47 FAX.: 09606/ 91 54 48  
eMAIL: info@blank-landschaft.de  
www.blank-landschaft.de

