


WA	309/4 max. II
0,4	0,8
SD 38° - 48°	o
	△ E

Parzelle 9 und 9a, sowie 12 und 12a.
Abstandsflächen nach BayBO Art. 6 und 7



Norden

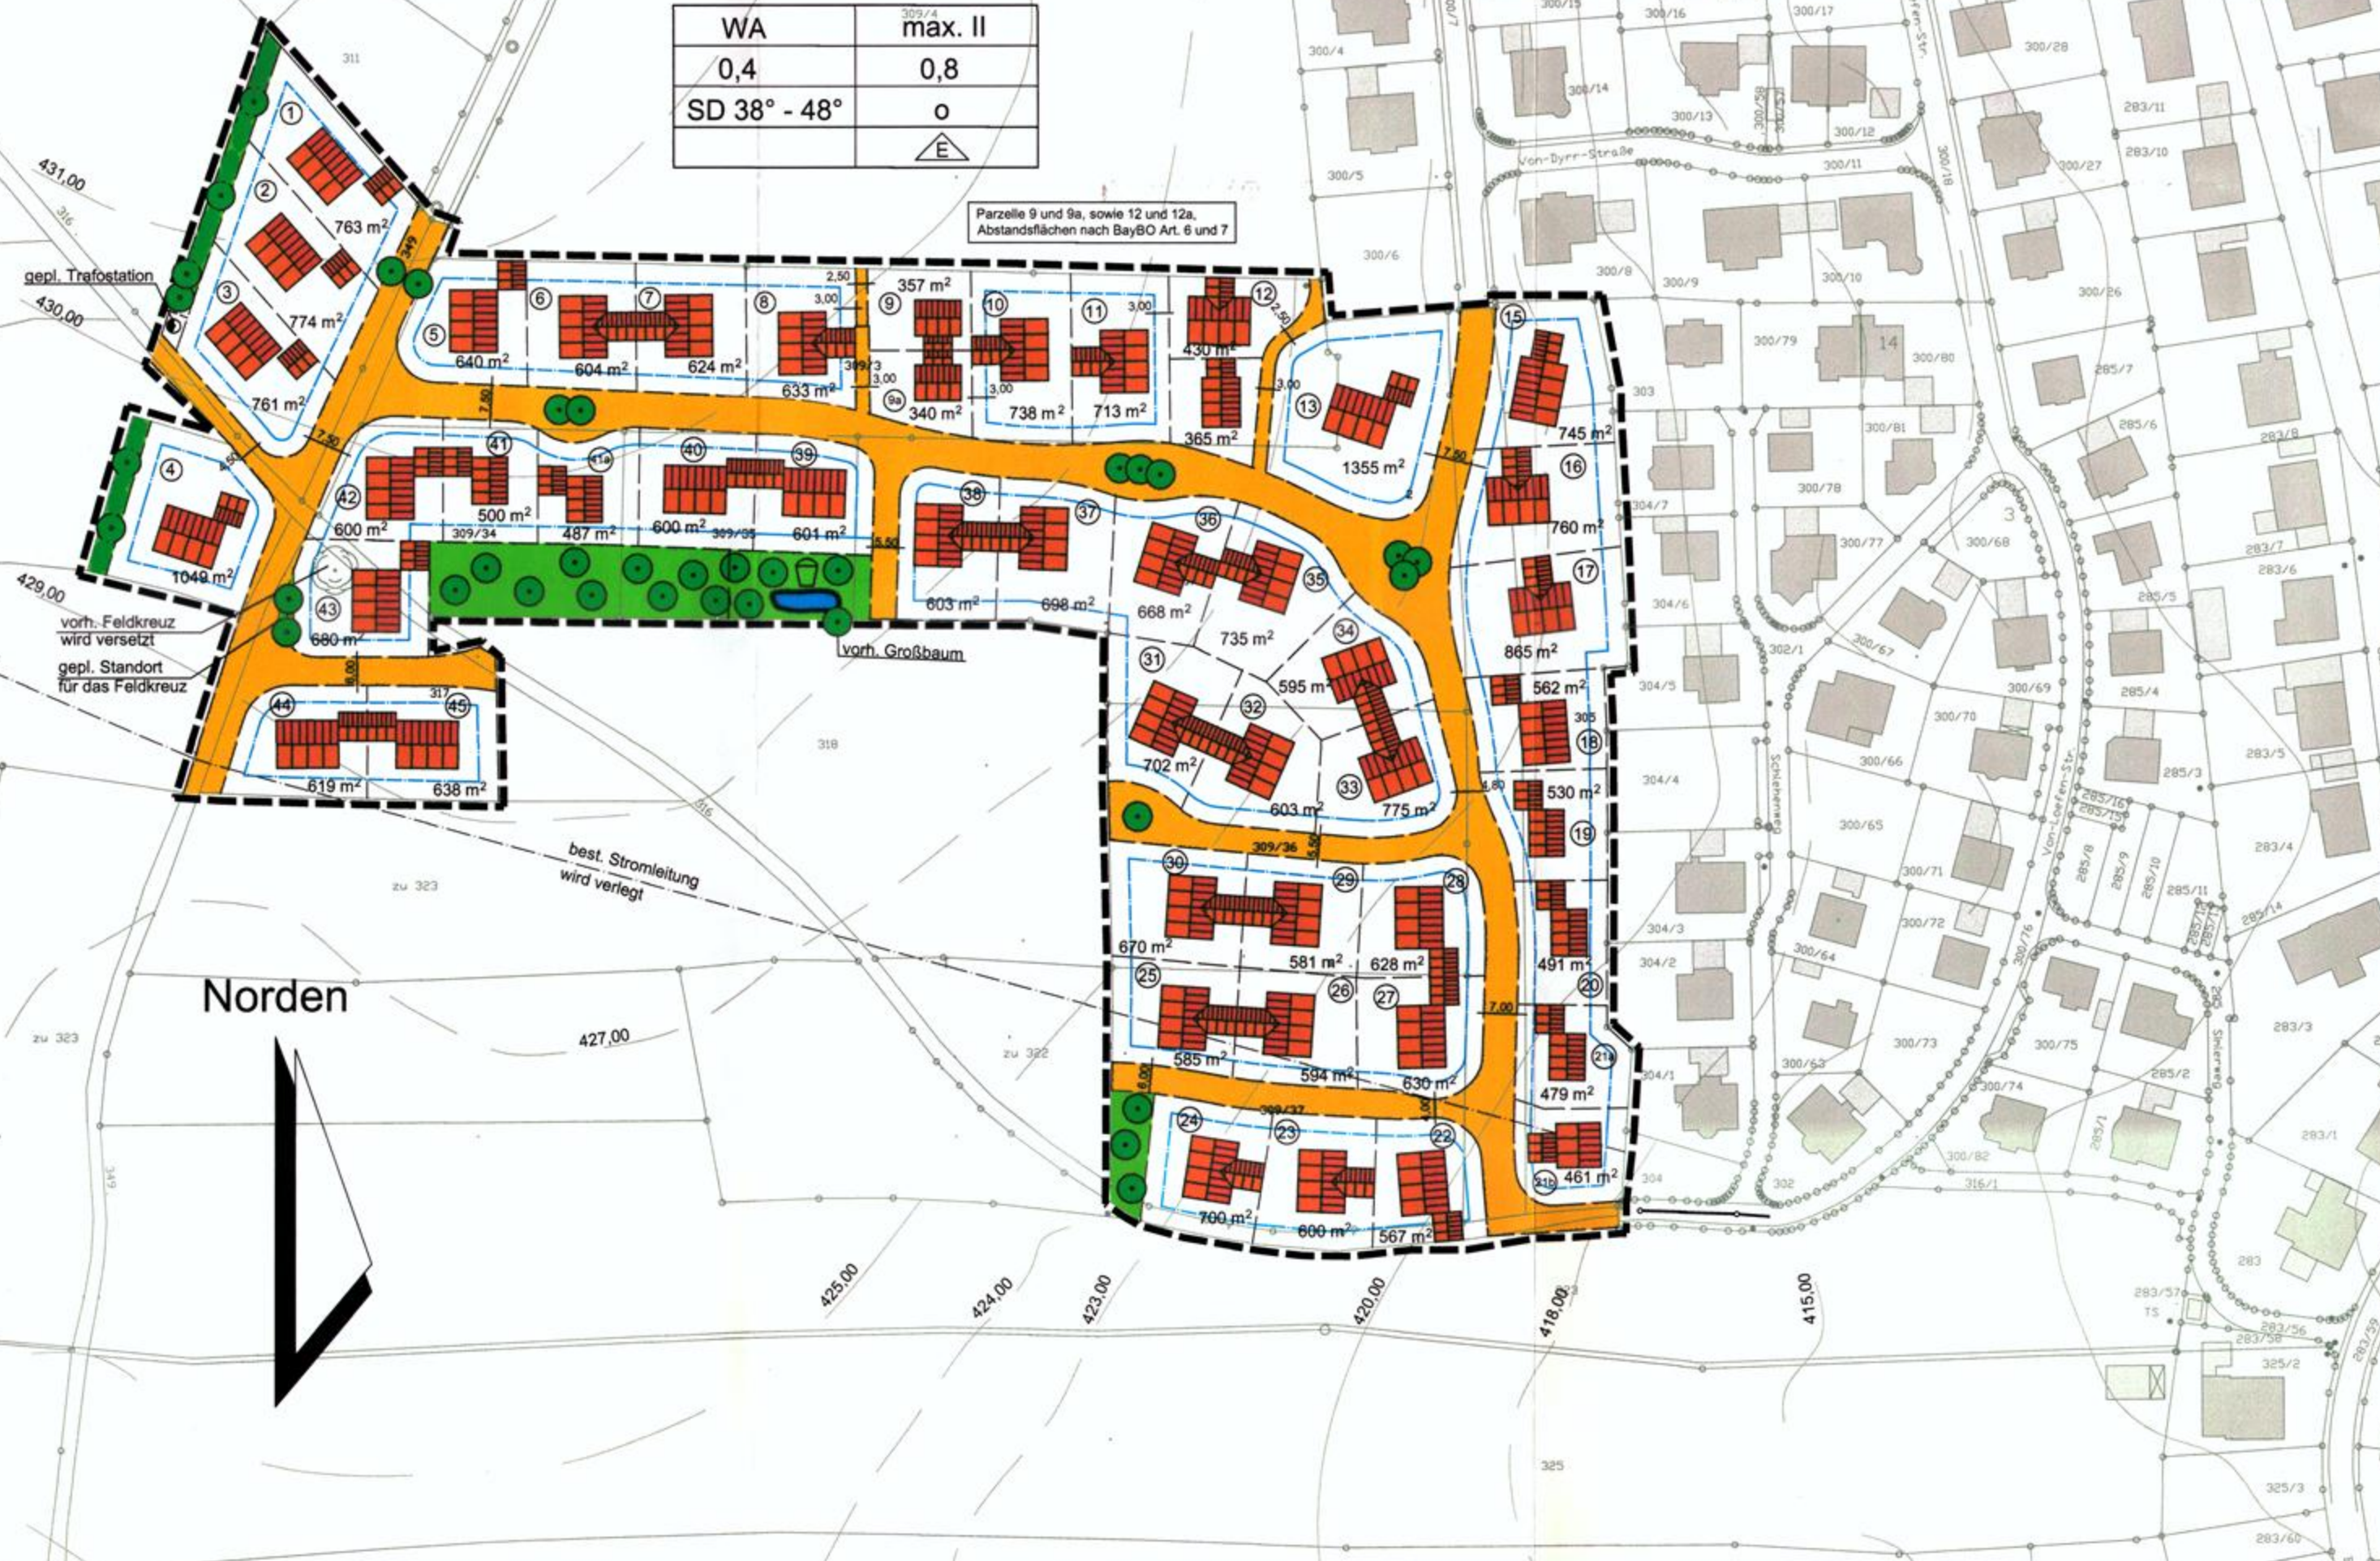

best. Stromleitung
wird verlegt

425,00
424,00
423,00

420,00
418,00

415,00

gepl. Trafostation
vorb. Feldkreuz
wird versetzt
gepl. Standort
für das Feldkreuz

vorb. Großbaum