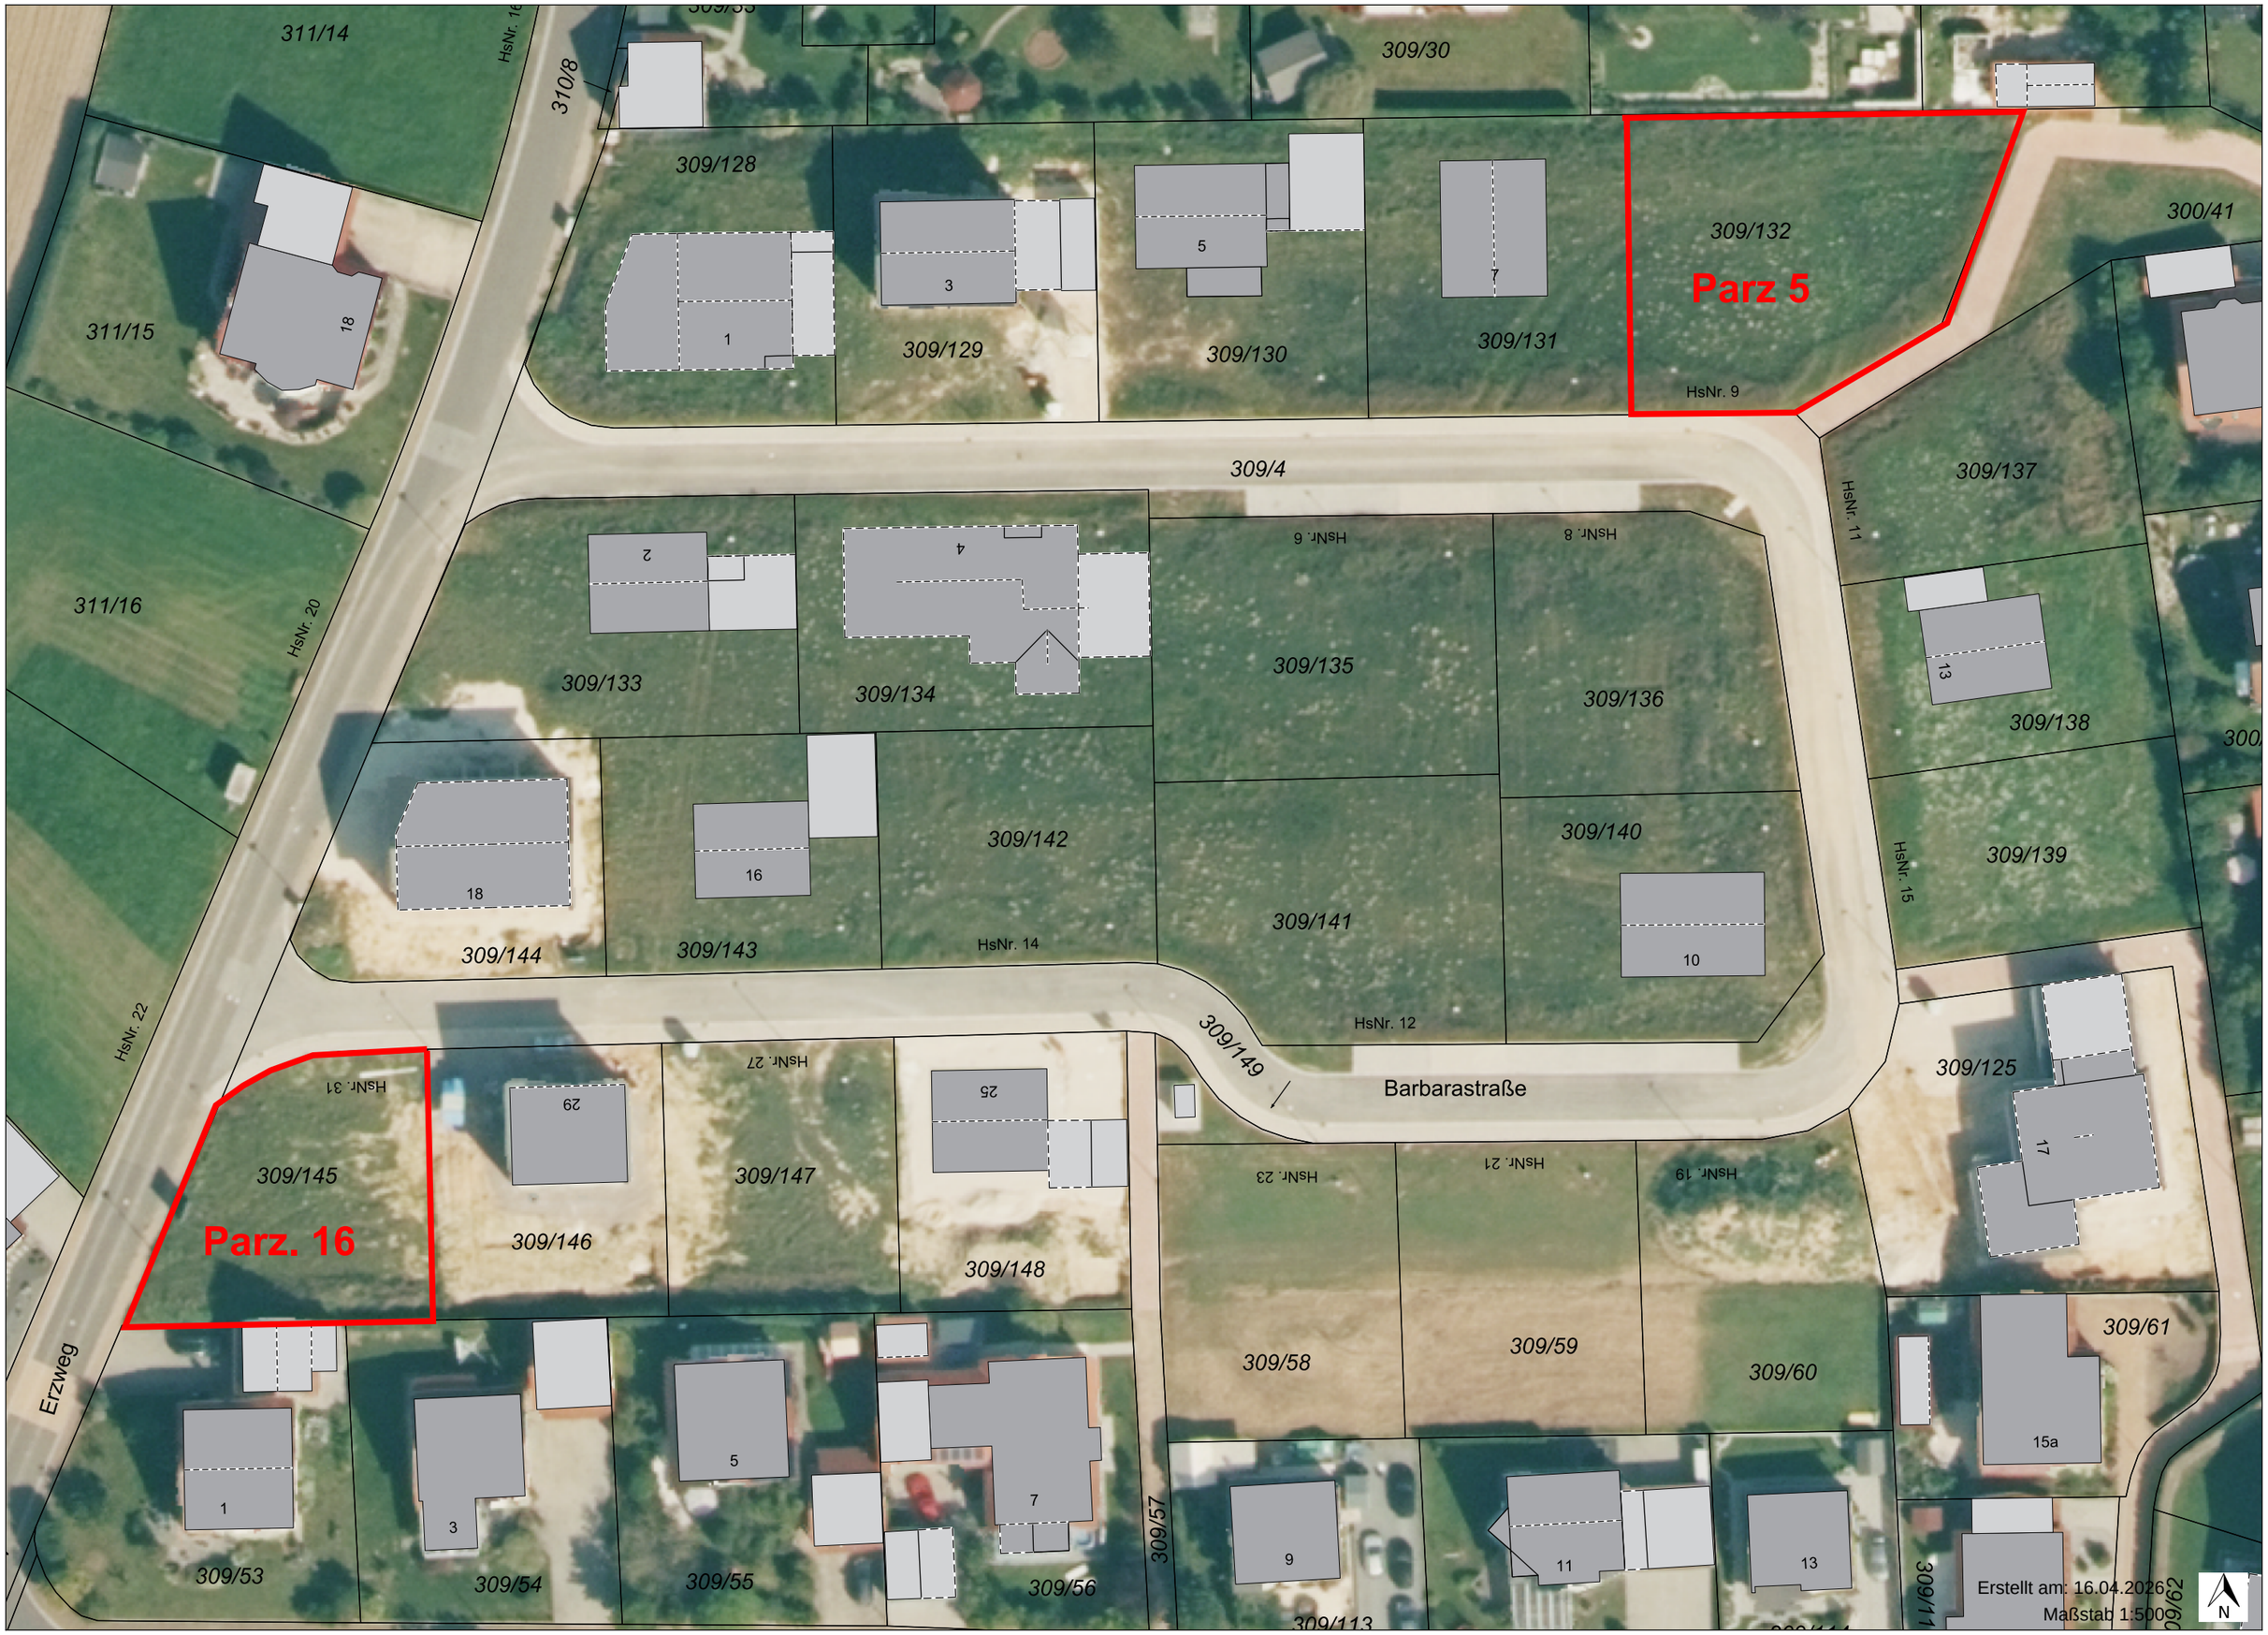
Parz 5
Parz. 16
Barbarastraße
Erzweg
309/4
309/149
309/57
309/30
309/128
309/129
309/130
309/131
309/132
HsNr. 9
300/41
309/137
HsNr. 11
309/138
309/139
HsNr. 15
309/125
309/61
309/62
309/133
309/134
309/135
309/136
309/140
309/141
309/142
309/143
309/144
HsNr. 14
HsNr. 12
309/145
309/146
309/147
309/148
309/58
309/59
309/60
309/53
309/54
309/55
309/56
309/113
311/14
311/15
311/16
310/8
HsNr. 20
HsNr. 22
Erstellt am: 16.04.2026
Maßstab 1:500
N