



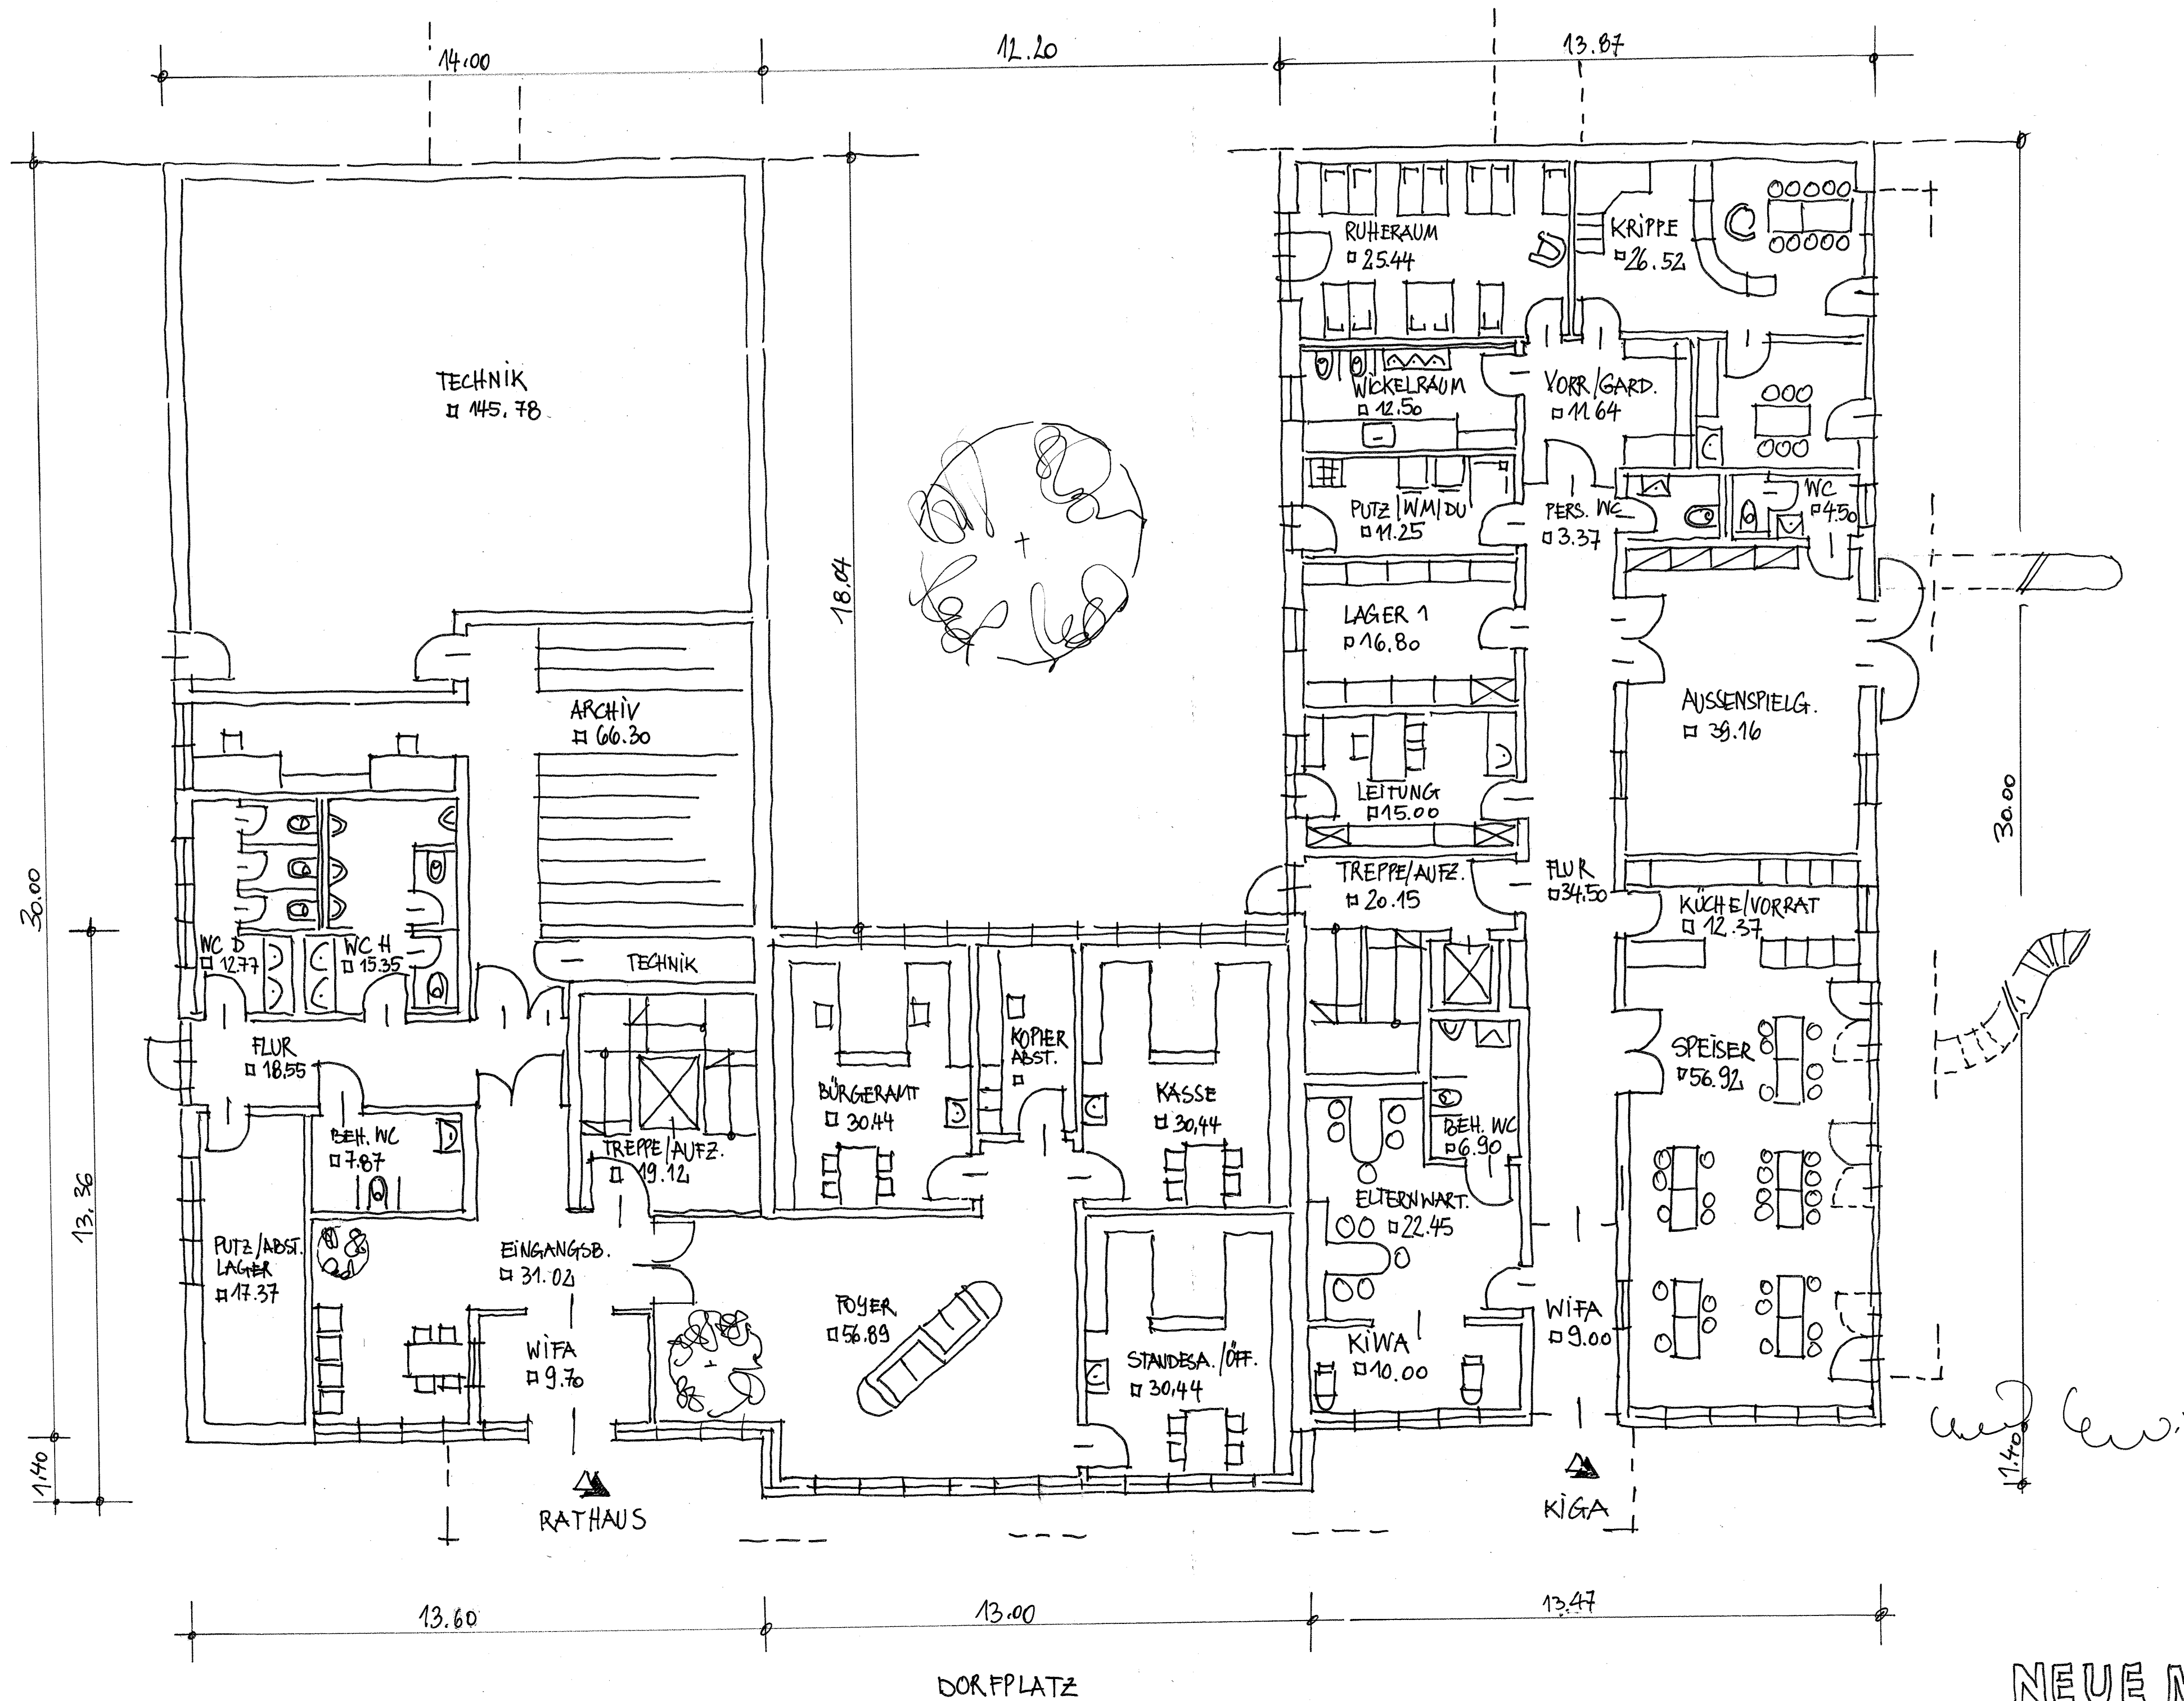

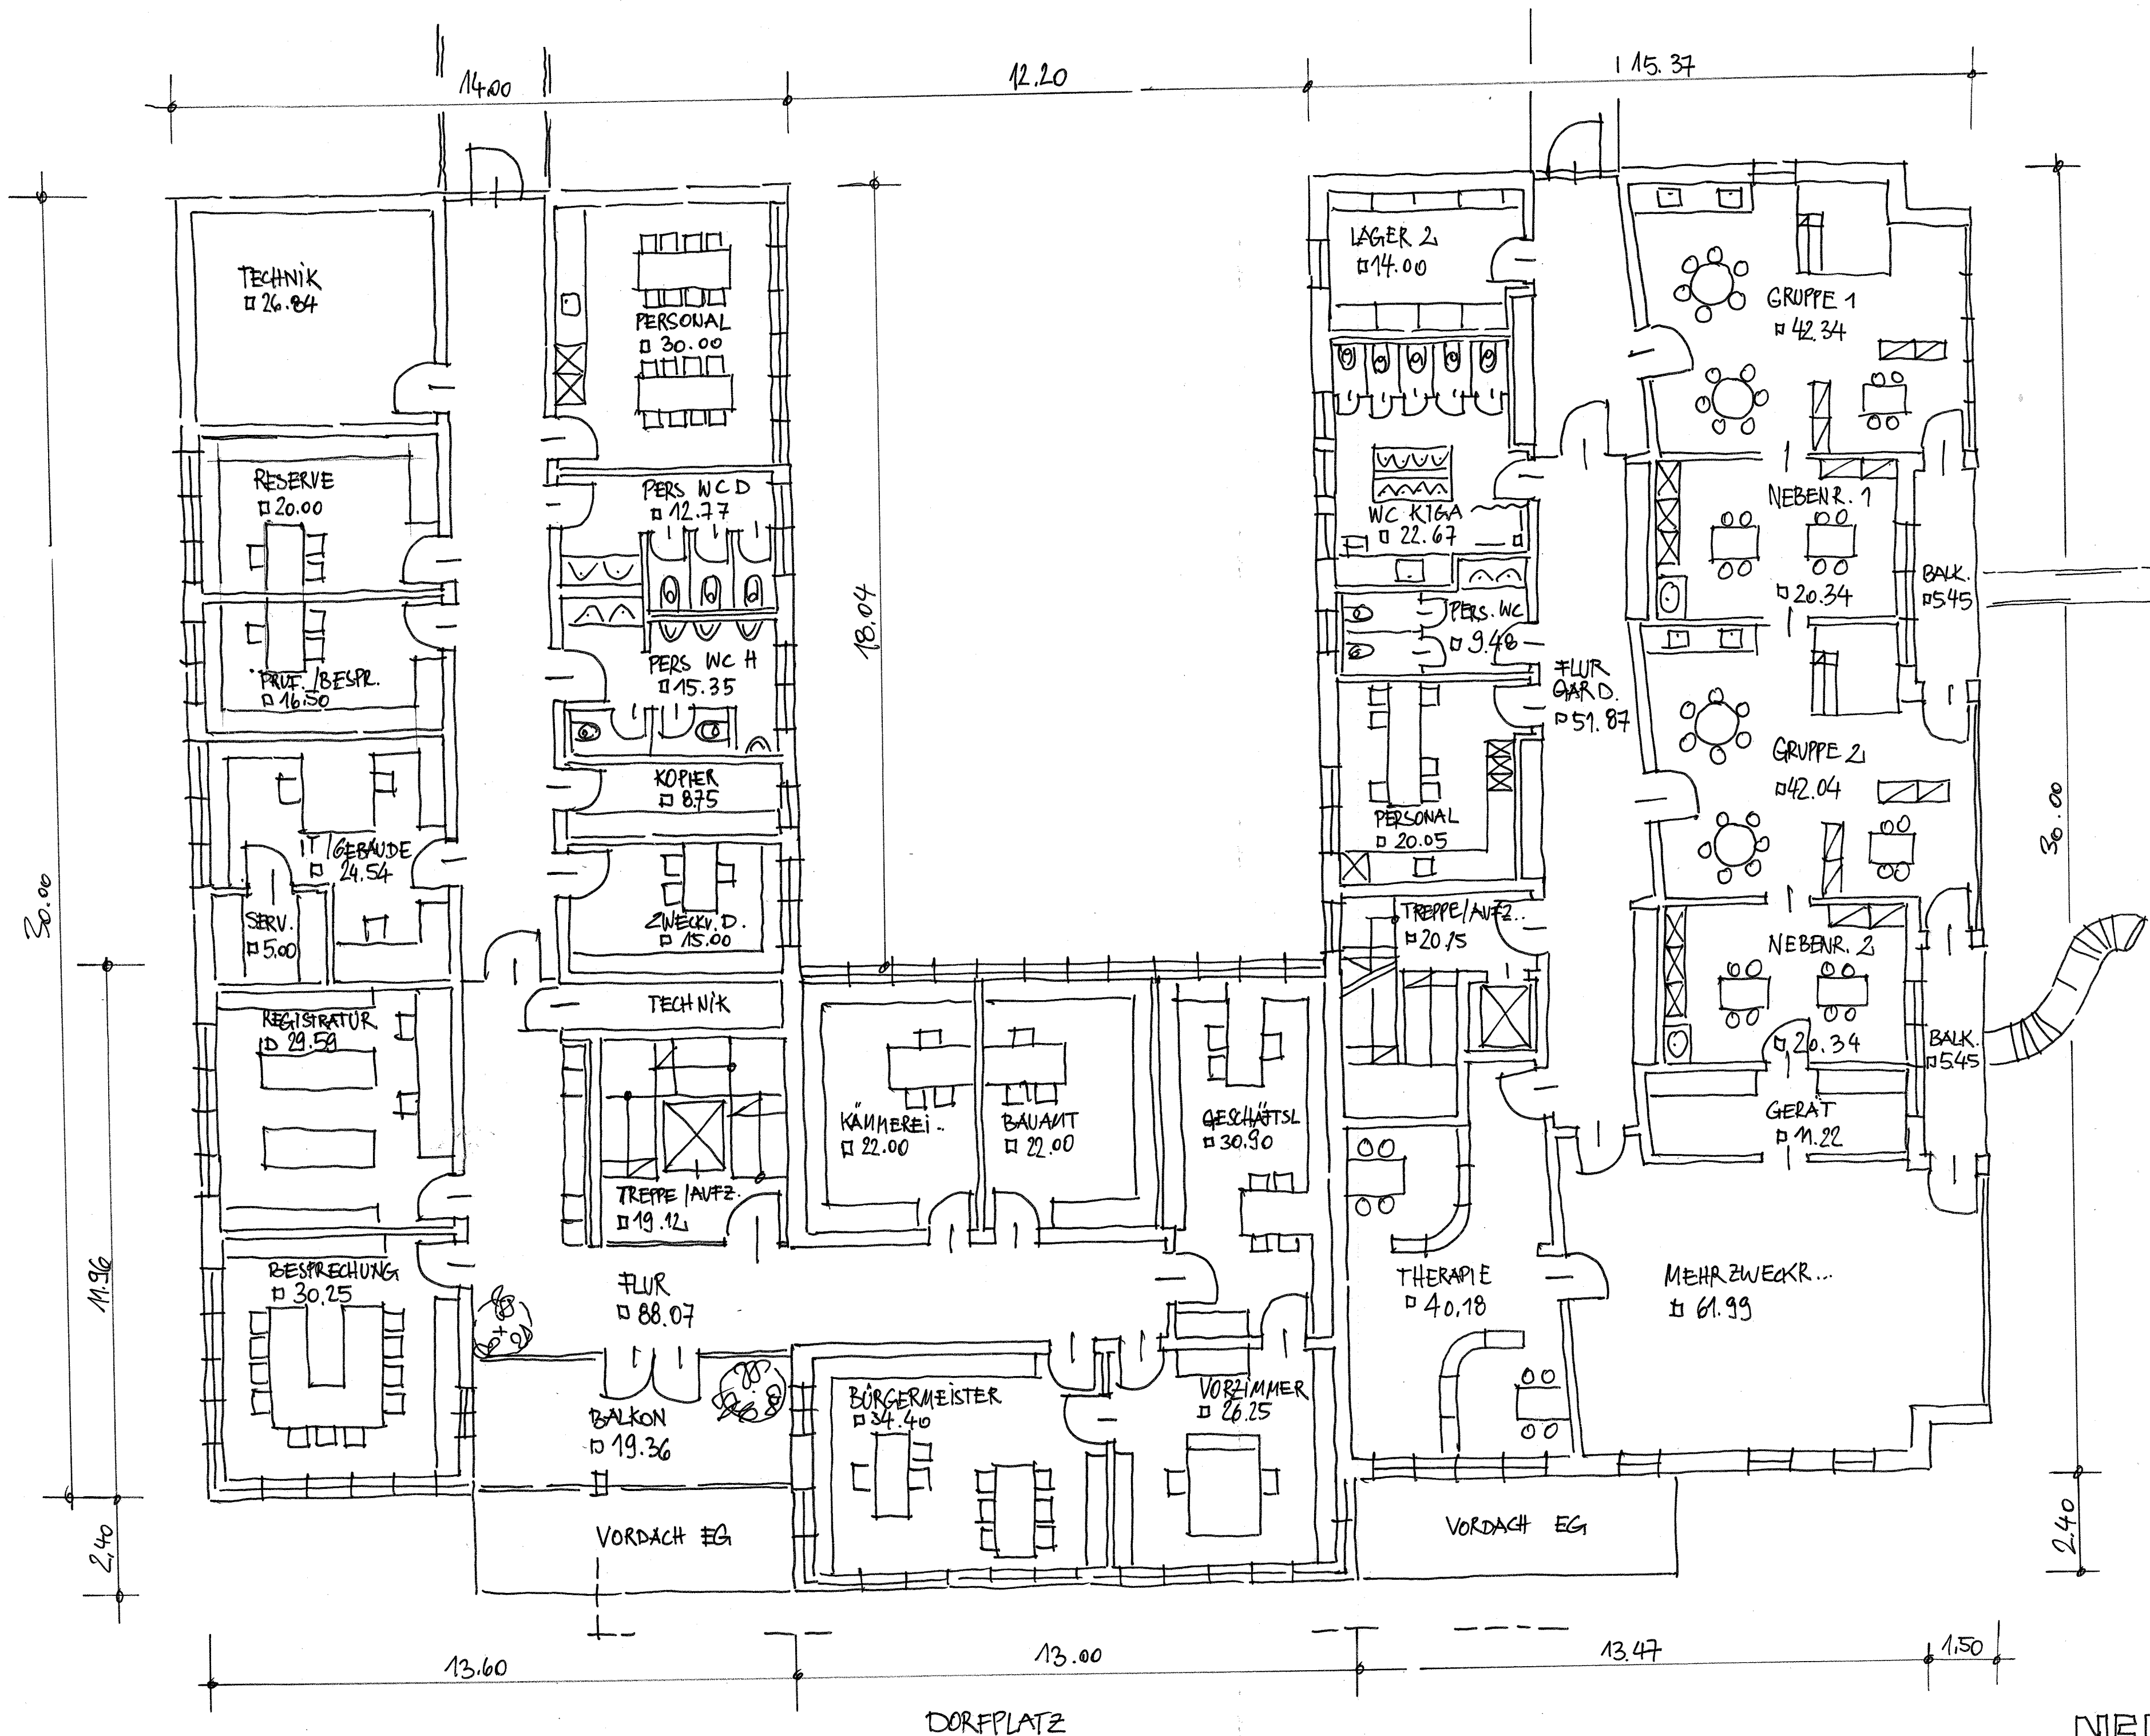

NEUE MITTE EBERMANNSDORF
Rathaus und Kindergarten
V3 06 M 1 : 100

architekten
baur
92224 amberg
Ludwigstrasse 11
fon 09 621 4909-0
fax 09 621 4909-20
baur und retzer gmbh

NEUE MITTE EBERMANNSDORF

Rathaus und Kindergarten V3

DG, Südost- und Südwestansicht M 1:100

architekten
bcr
brummer und reitzer gmbh
92224 amberg
ludwigstrasse 11
fon 09361 / 4502-0
fax 09361 / 4502-20

