


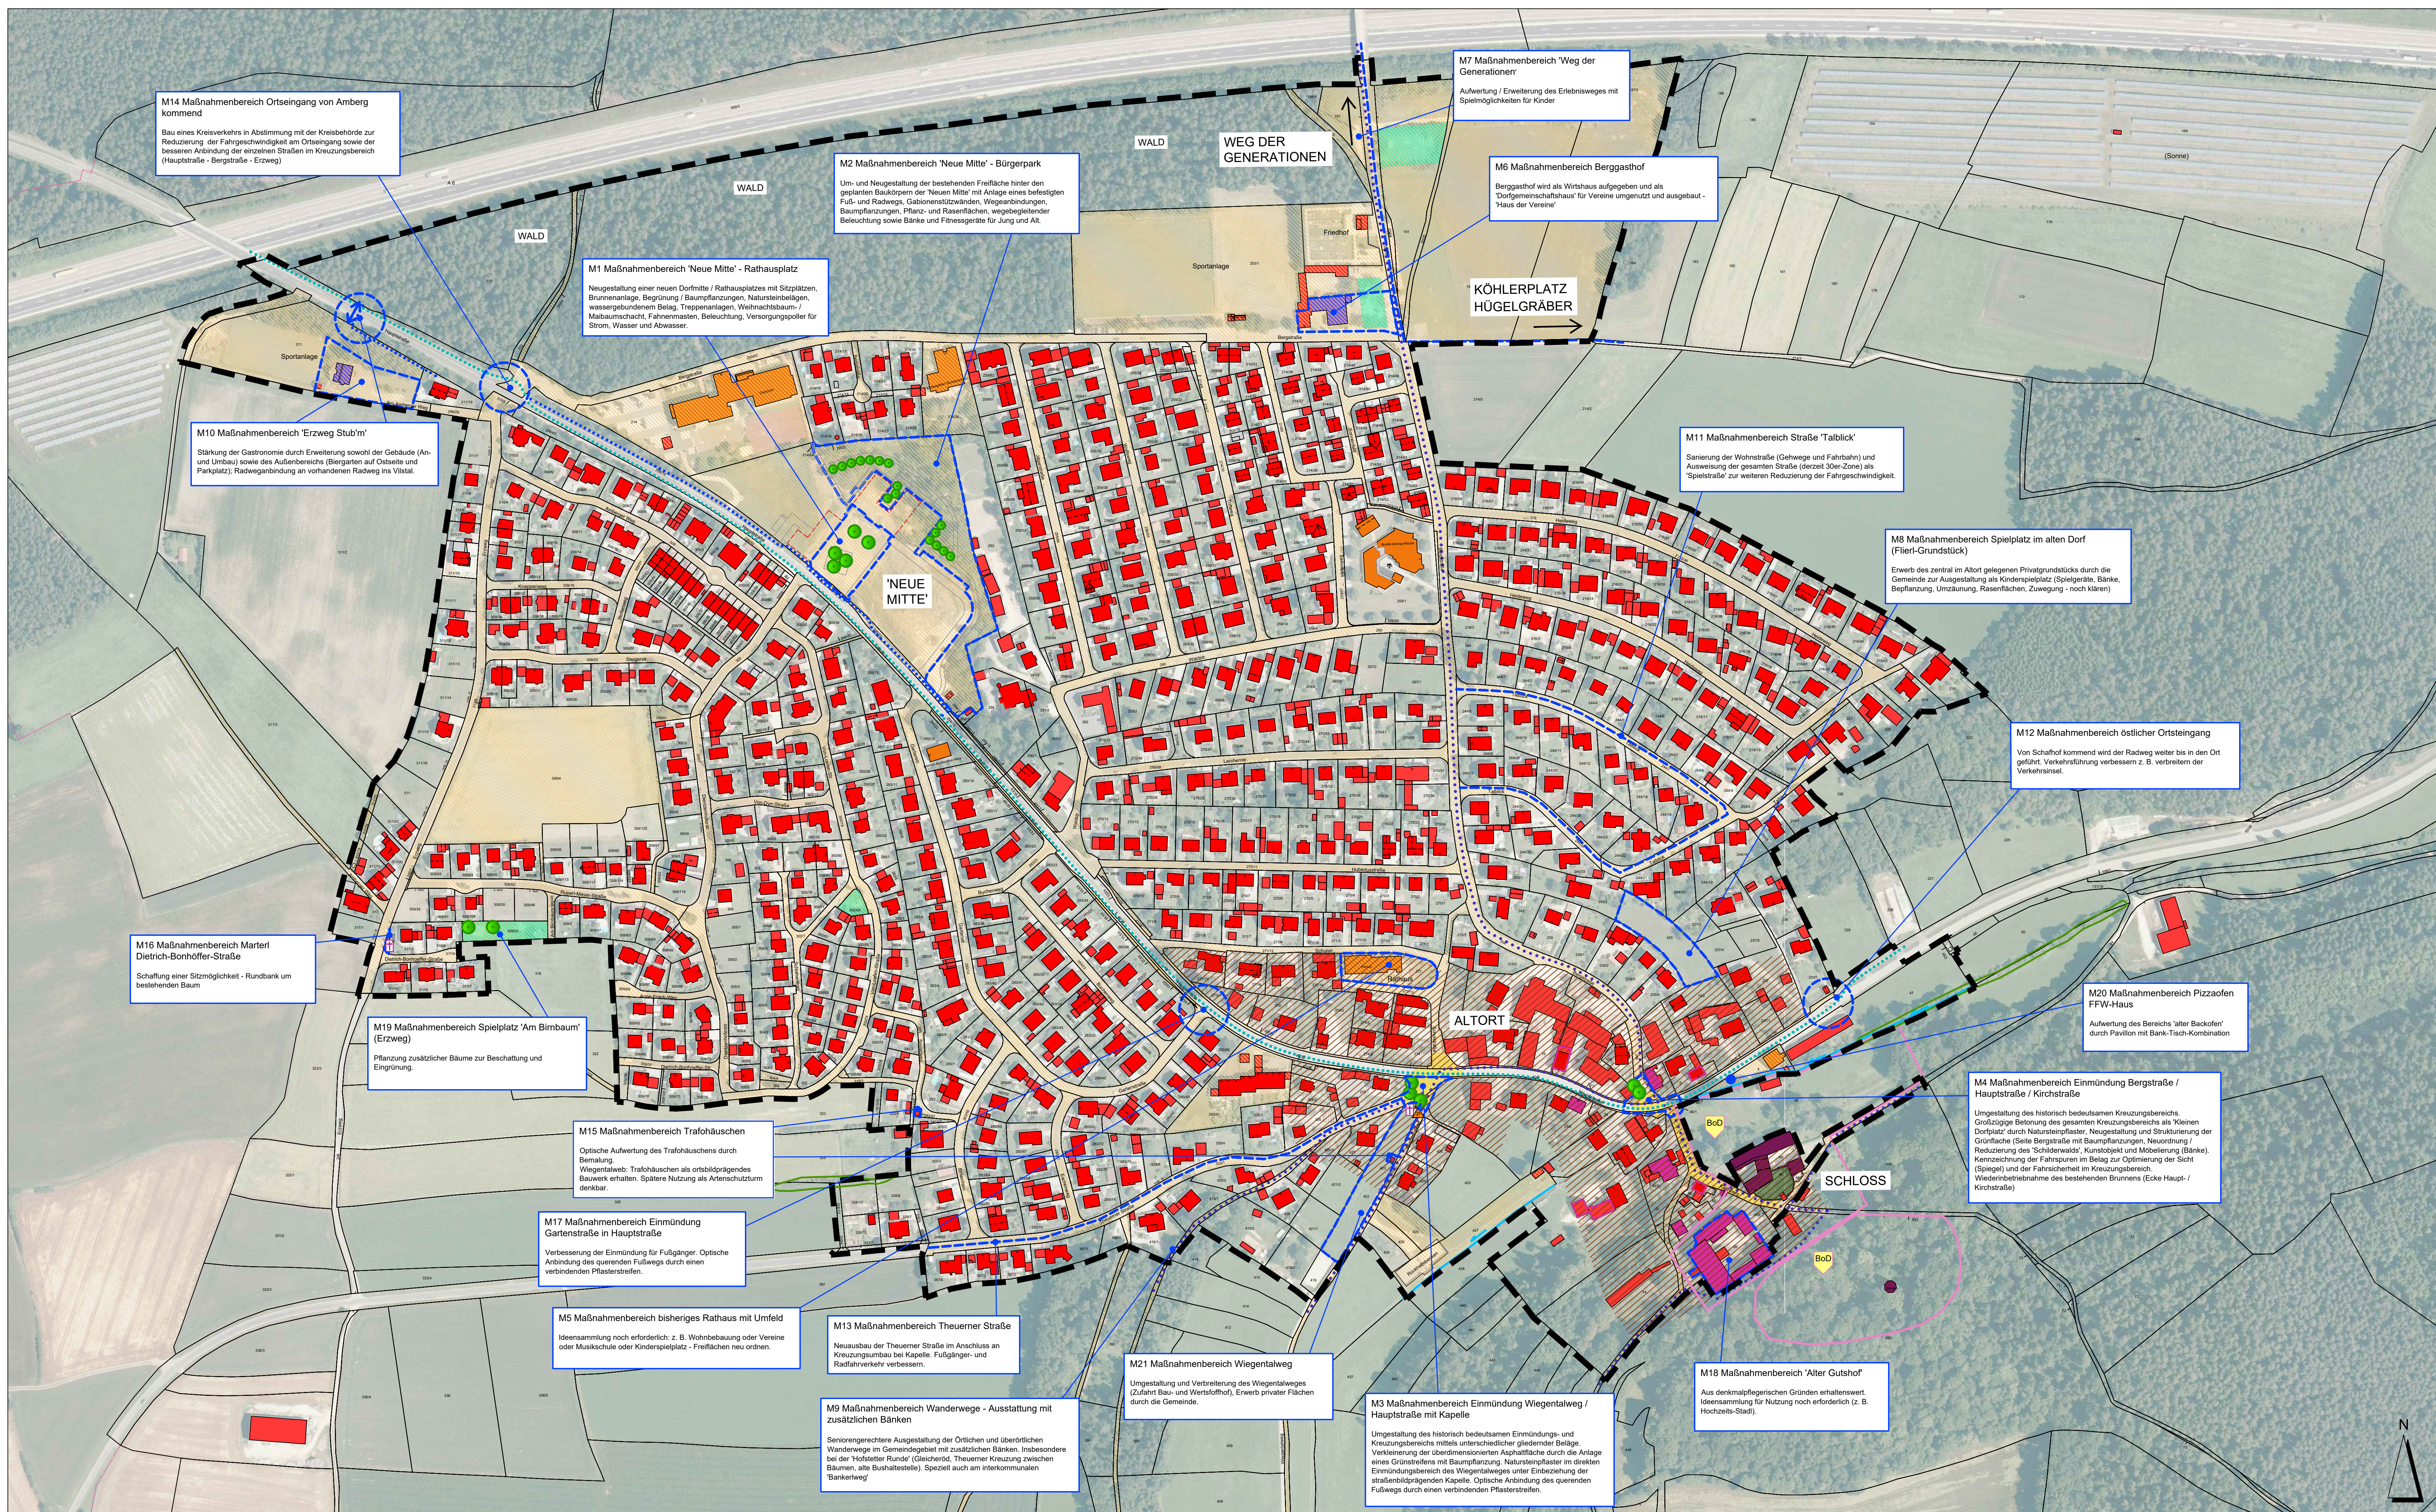

- LEGENDE**
- Abgrenzung des Dorferneuerungsgebiets
 - Wohngebäude, Wirtschaft und Gewerbe
 - Gebäude mit öffentlicher Funktion
 - Baudenkmal
 - Gebäude ortsbildprägend / erhaltenswert
 - Gebäude strukturprägend
 - Straßen- / Platzbild bedeutsam
 - Gastronomie
 - Spielplatz
 - historische Grünfläche
 - Bodendenkmal
 - Brunnen
 - Wegkreuz / Kapelle
 - Biotope der Biotopkartierung Bayern (Stand 1991)
 - Eisenbach
 - Gemeindeflächen
 - Flurgrenzen
 - Altort
 - Wanderwege
 - Radwege
- Bereich mit gestalterischen und / oder funktionellen Defiziten - Verbesserungsbedarf
- Maßnahmenbereiche der Dorferneuerung
- privater Sanierungs- und Gestaltungsbedarf - Maßnahmen empfohlen
- Baumpflanzung geplant
- Baukörper geplant
- Straßen / Wege / Erschließung geplant

AUFTRAGGEBER /
BAUHERR: **Verband für
ländliche Entwicklung**
Lechstraße 24, 93507 Regensburg



PROJEKT: **DORFERNEUERUNG
EBERMANNSDORF**



**ÜBERSICHT
VORENTWURF**

PLANNHALT: **Massnahmenübersicht**

PLAN-NR.: **004 / 229-20**

MAßSTAB: **1 : 2000**

DATUM: **22.02.2023**

GEÄNDERT:

BEARBEITER: **Lösch, Erzbirger**

UNTERSCHRIFT:

LÖSCH LANDSCHAFTSARCHITEKTUR

FUGGERSTRASSE 9 A, 92224 AMBERG
TEL. 09621 / 600657 FAX: 600658
MAIL: sigg@loesch-landschaft.de